


# Rzut poddasza

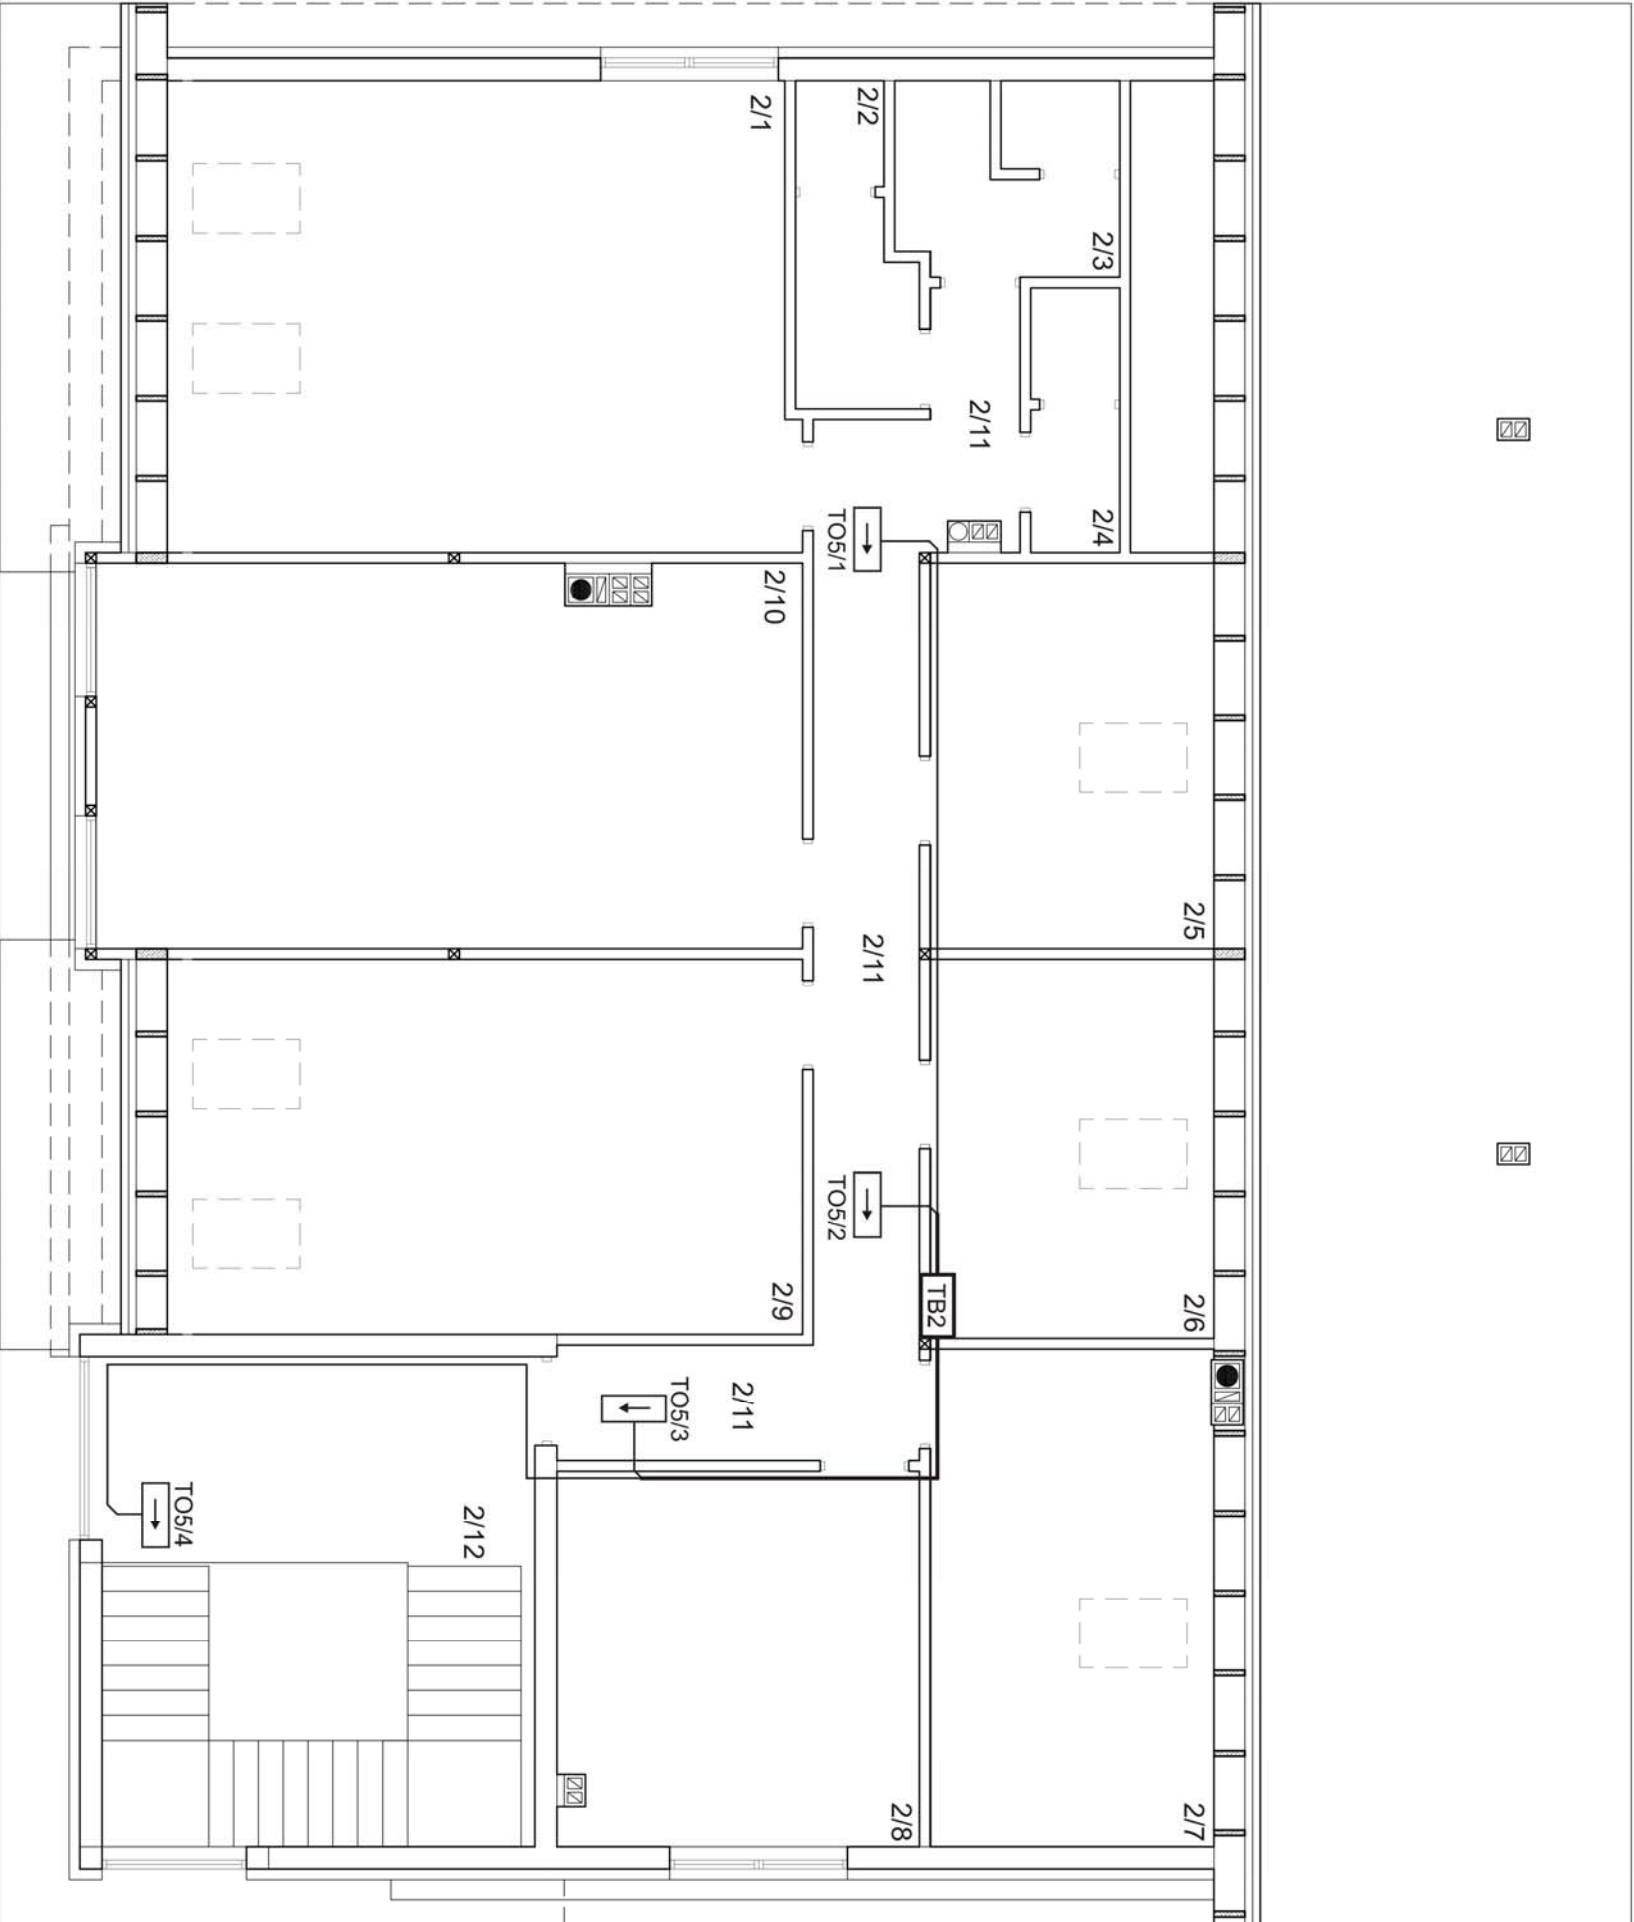

Oznaczenie	Nazwa pomieszczenia
2/1	Pracownia tematyczna
2/2	WC personel
2/3	WC męska
2/4	WC damska
2/5	Pomieszczenie gospodarcze
2/6	Pomieszczenie gospodarcze
2/7	Pomieszczenie gospodarcze
2/8	Pomieszczenie socjalne
2/9	Pracownia tematyczna
2/10	Pracownia tematyczna
2/11	Komunikacja
2/12	Antresola

NAZWA RYS:			
Rozmieszczenie opraw kierunkowych, systemu przeciwpożarowego oraz przyłąsków pożarowych			
OBIEKT:			
Ośrodek Kultury w Zabielu			
USŁUGI WYKONAWCZO-PROJEKTOWE			
ADAM KŁOSKOWSKI			
15-066 BIAŁYSTOK, UL. MODLIŃSKA 1 lok.8			
tel/fax 085 732049, kom. 609575067			
www.projektynklosowski.pl			
e-mail: biuro@projektynklosowski.pl			
ETAP RYSU	DATA	30.11.2009	
AUTOR PROJEKTU			
INSTALACJE ELEKTRYCZNE			POPRIS
Inst. Elektryczna			
mgr inż. Dariusz Słomka			
WSPRACOWNIA			
mgr inż. Dariusz Słomka			
SPRAWDZAJĄCY			
INWESTOR			
Urząd Gminy Kolno		SKALA	1:100
15-800 Kolno		NR RYS.	E06b