


Rzut poddasza

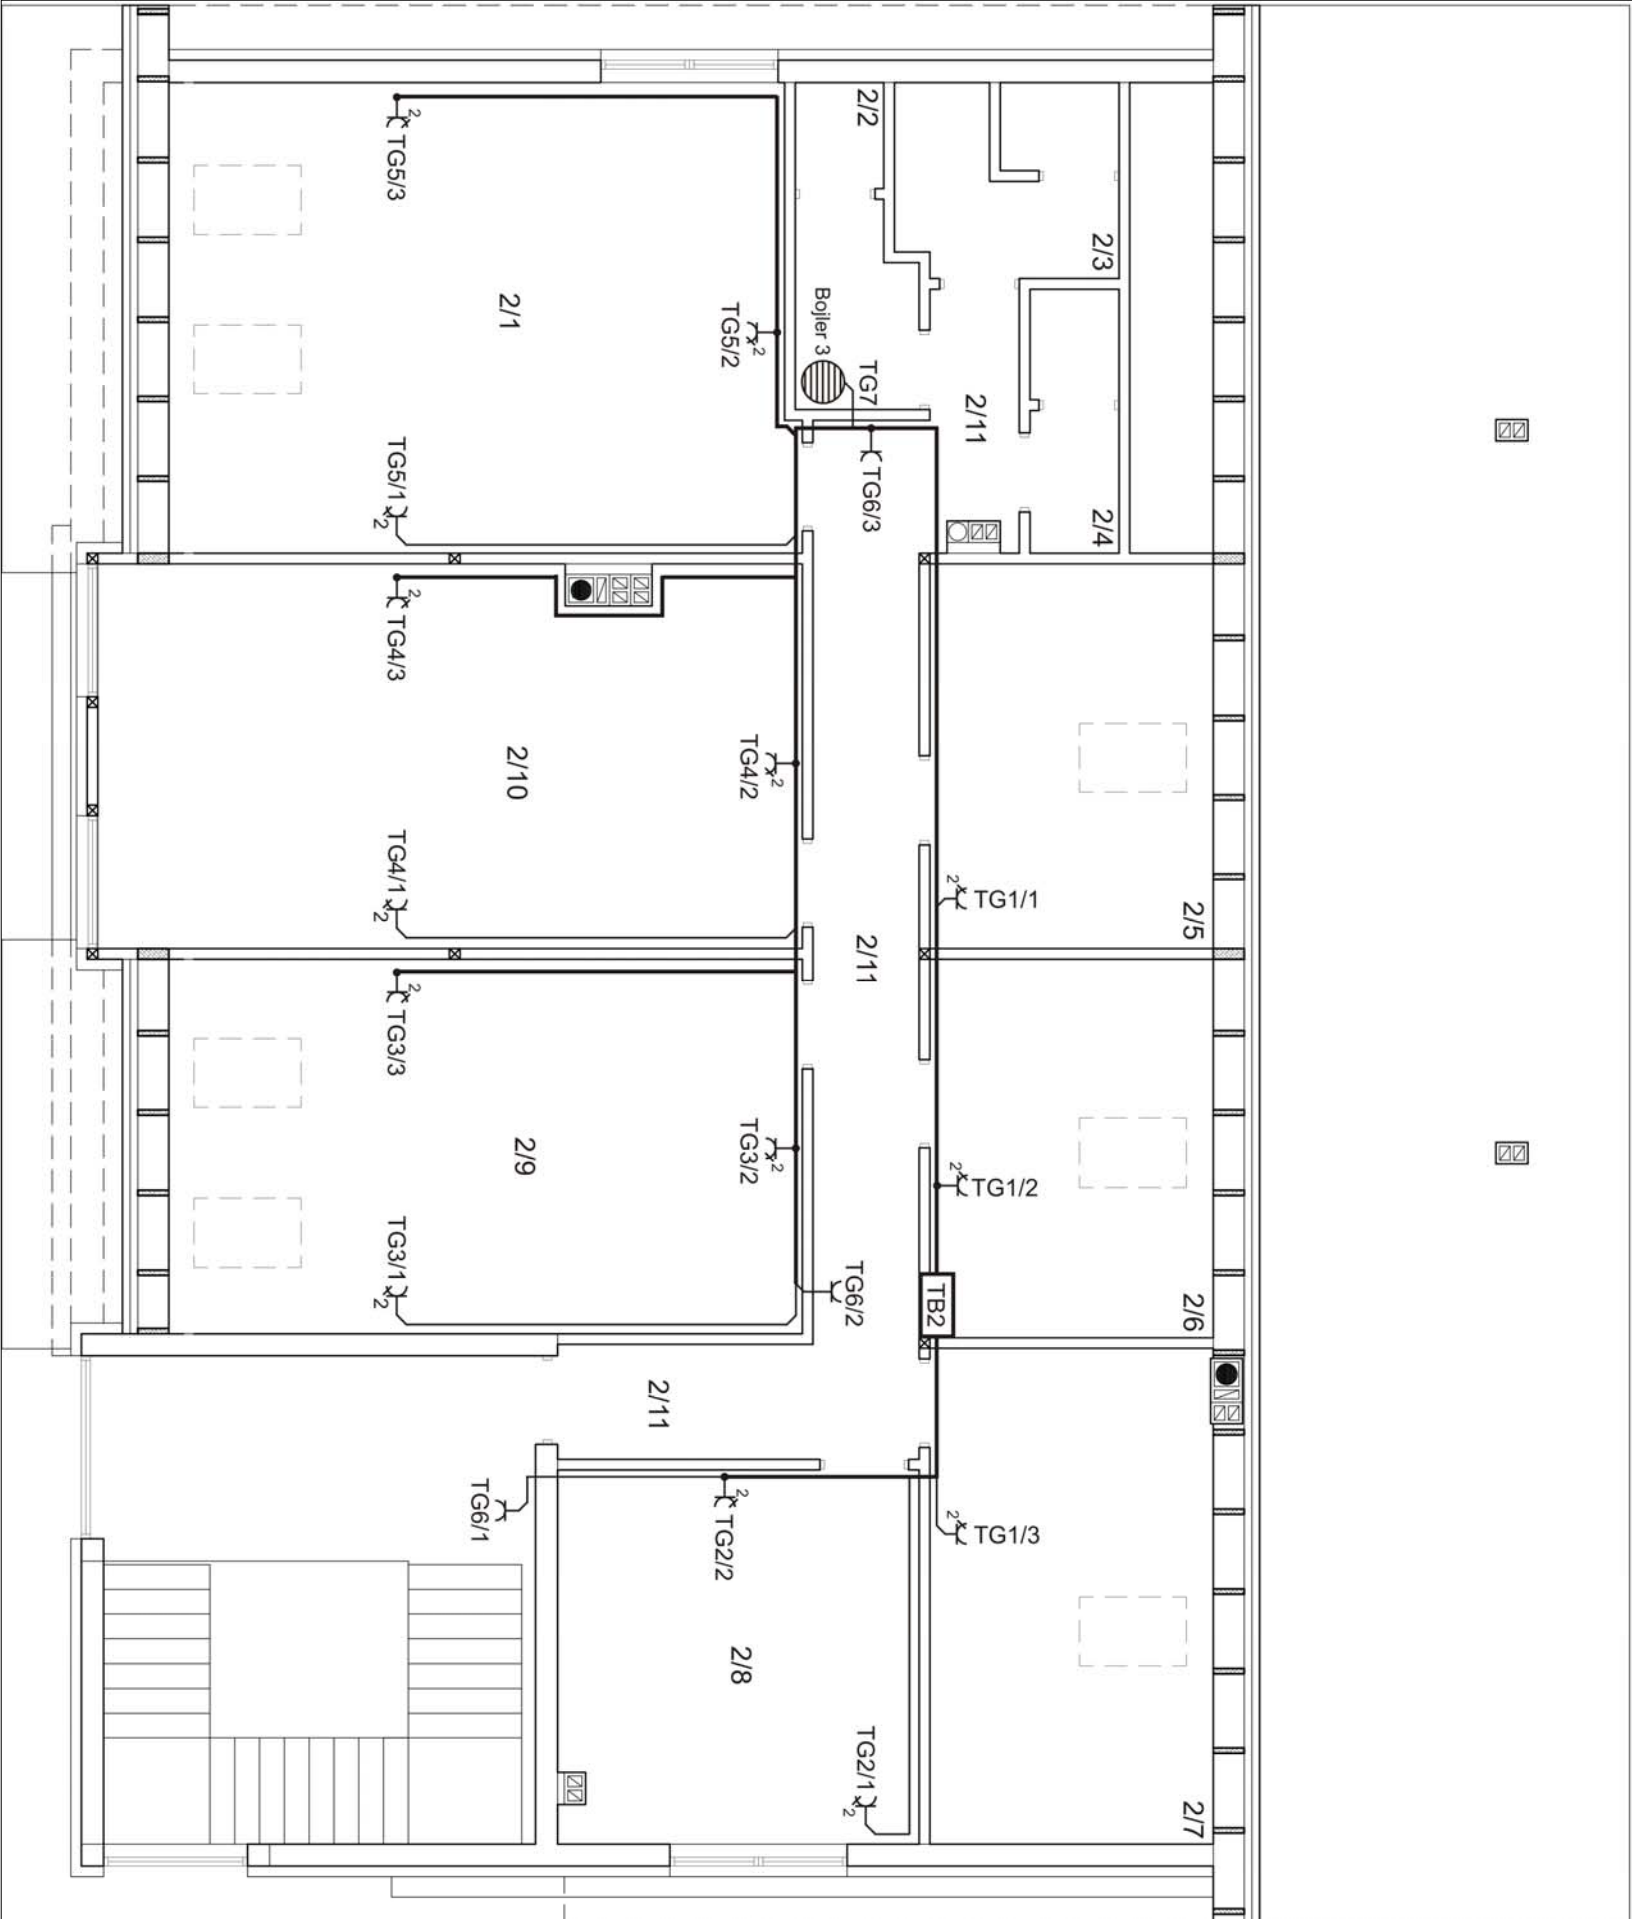

Oznaczenie	Nazwa pomieszczenia
2/1	Pracownia tematyczna
2/2	WC personel
2/3	WC męska
2/4	WC damska
2/5	Pomieszczenie gospodarcze
2/6	Pomieszczenie gospodarcze
2/7	Pomieszczenie gospodarcze
2/8	Pomieszczenie socjalne
2/9	Pracownia tematyczna
2/10	Pracownia tematyczna
2/11	Komunikacja
2/12	Antresola

NAZWA RYS.: Rozmieszczenie gniazd ogólnego przeznaczenia i słowych			
OBIEKT: Ośrodek kultury w Zabielu			
USŁUGI WYKONAWCZO-PROJEKTOWE ADAM KŁOSKOWSKI 15-086 BIAŁYSTOK, UL. MODLIŃSKA 1 lok.6 tel./fax 085 732049, kom. 609576967 www.projektyklosowski.pl e-mail: biuroprojektowyklosowski.pl			
AUTOR PROJEKTU		DATA:	30.11.2009
INSTALACJE ELEKTRYCZNE		PODPIS	
INWESTOR: Koleżanki i Koleżanki ul. Rynek 1 15-006 Białystok mgr inż. Dariusz Siewczak			
SPRAWDZAJĄCY		SKALA:	1:100
INSTRUMENTY: E07b			