


Rzut parteru

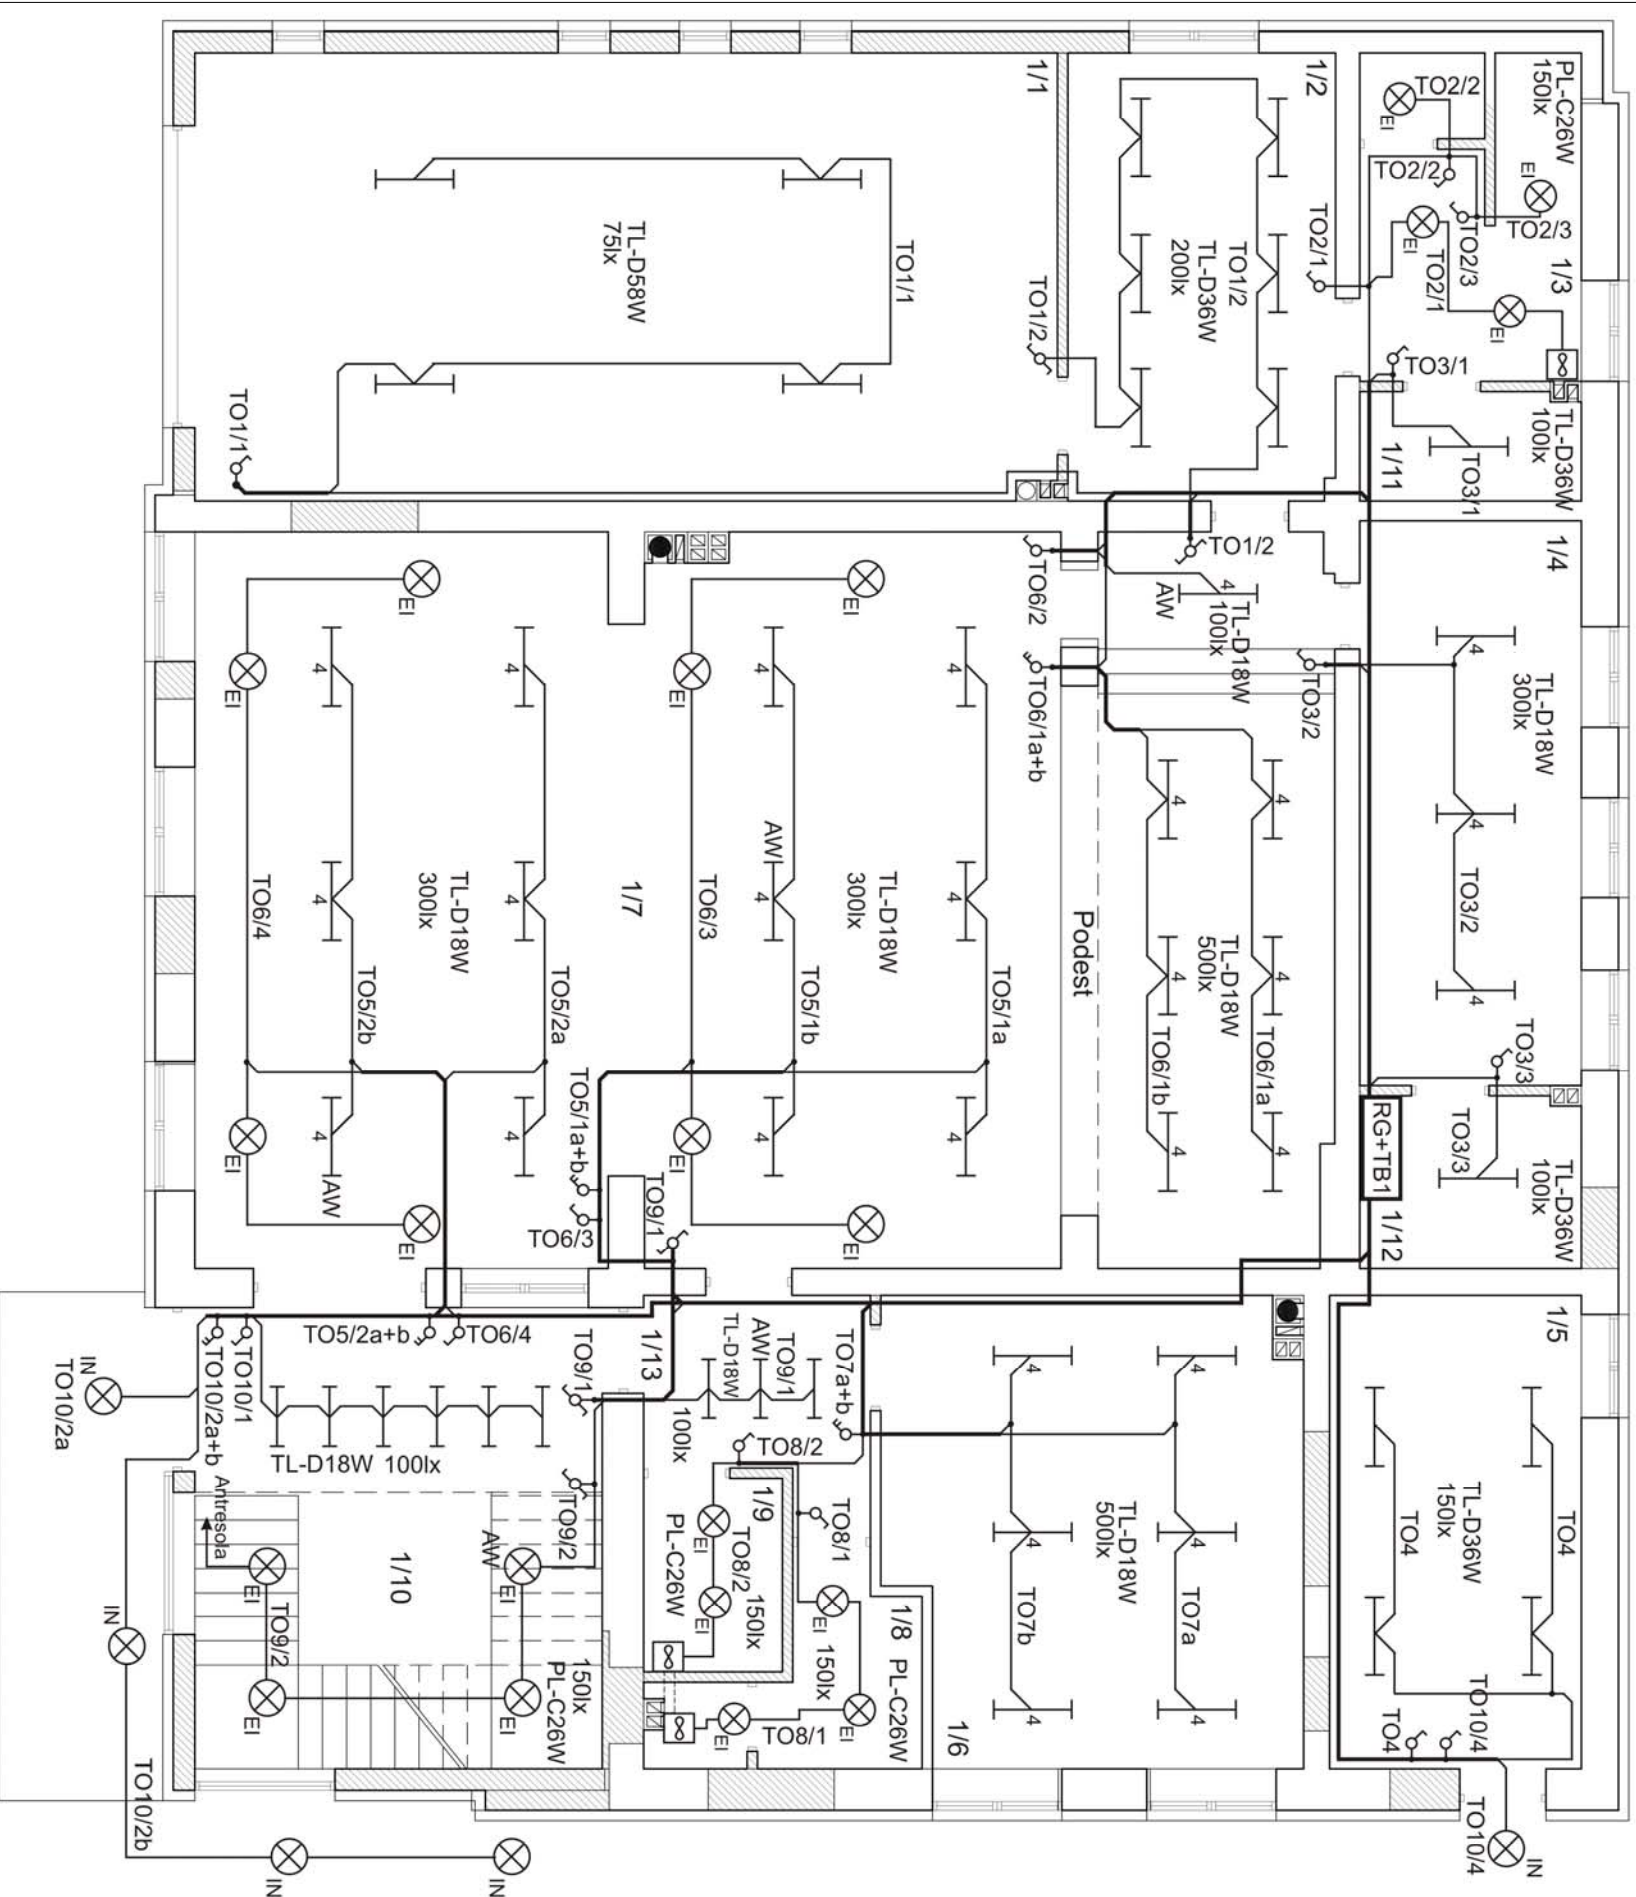

Oznaczenie	Nazwa pomieszczenia
I/1	Garaż
I/2	Magazyń
I/3	WC Strażacy
I/4	Aneks kuchenny
I/5	Kotłownia
I/6	Pracownia informatyczna
I/7	Sala + Podest
I/8	WC męska
I/9	WC Niepełnosprawni
I/10	Hol
I/11	Magazyń
I/12	Magazyń
I/13	Komunikacja

NAZWA PRZ.		Schemat instalacji oświetlenia i punktów wentylacji	
OBJEKT:		Ośrodek Kultury w Zabłotiu	
USŁUGI WYKONAWCZO-PROJEKTOWE		ADAM KŁOSKOWSKI	
15-066 BIAŁYSTOK, UL. MODLIŃSKA, 1 Bk.6b		tel./fax 085 732019, kom. 890576067	
www.projektoklosowski.pl		e-mail: blunprojektoklosowski.pl	
STUDIUM PROJEKT BUDOWANY	DATA:	30.11.2009	
AUTOR PROJEKTU	PODPIS		
INSTALACJE ELEKTRYCZNE			
Ing. Przemysław Biegański ul. w. w. w. 8923802 mgr inż. Elżbieta Szmajdz SPRZĄDZAJĄCY			
INWESTOR:	SKALA:	NR PRZ.	
Urząd Miasta Kąkolewo ul. Wojasza Podkolego 20 18-500 Kąkolewo	1:100	E05a	