


Rzut parteru

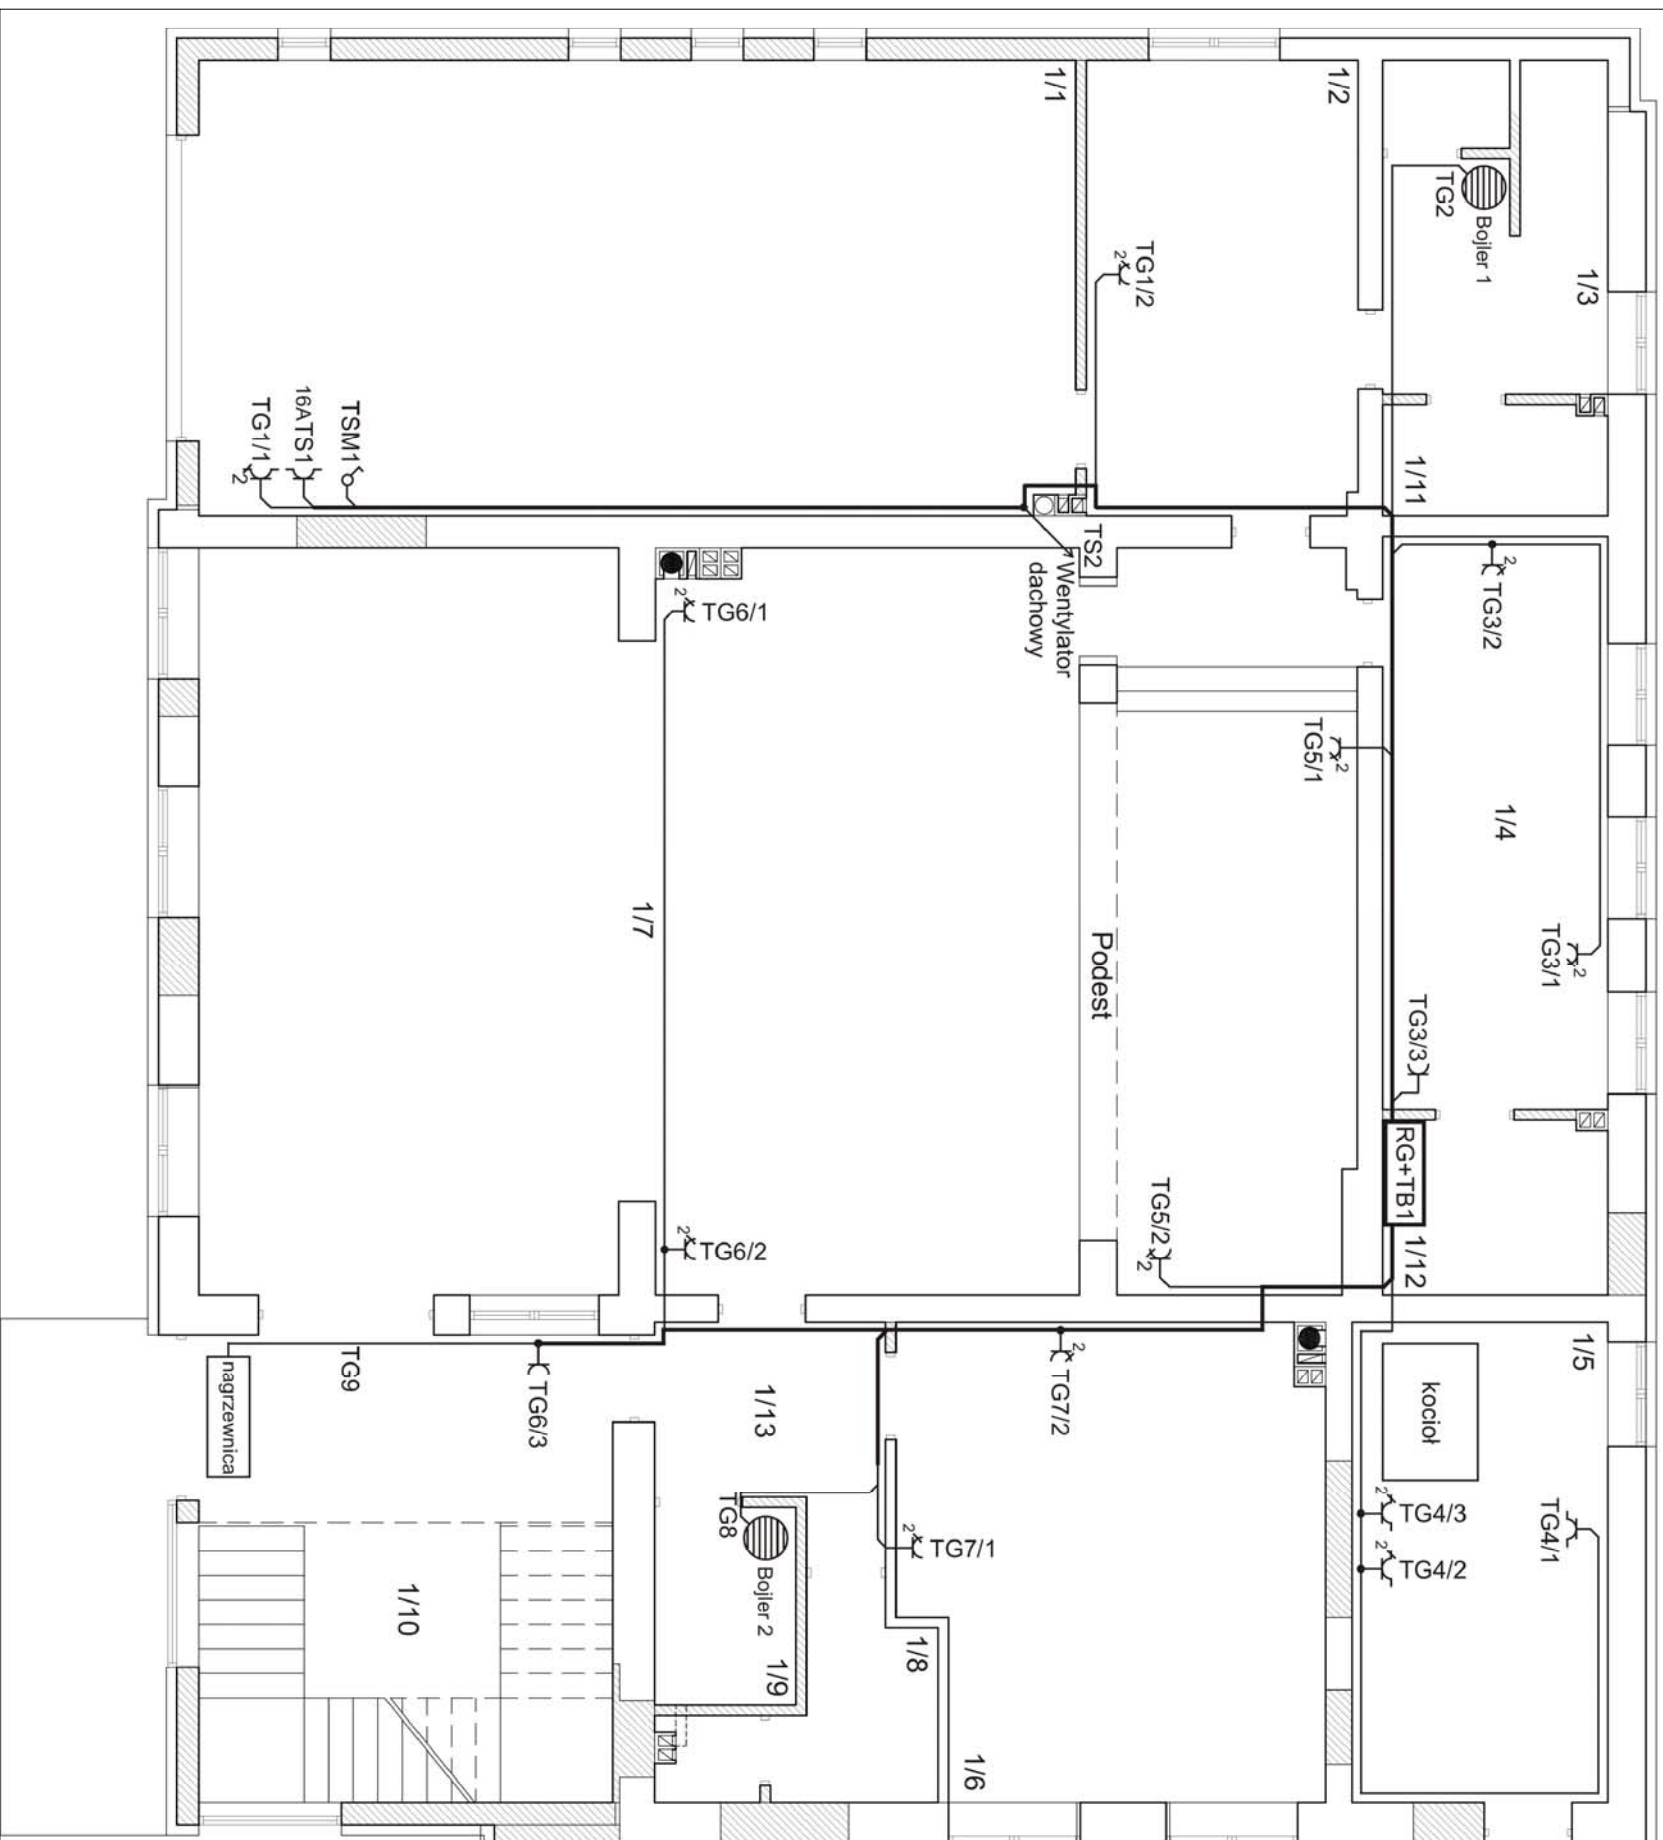

Oznaczenie	Nazwa pomieszczenia
I/1	Garaż
I/2	Magazyń
I/3	WC Strażacy
I/4	Aneks kuchenny
I/5	Kotłownia
I/6	Pracownia informatyczna
I/7	Sala + Podest
I/8	WC męska
I/9	WC Niepełnosprawni
I/10	Hol
I/11	Magazyń
I/12	Magazyń
I/13	Komunikacja

NADZIA PIS.	
Rozmieszczenie gniazd ogólnego przeznaczenia i słowników	
OBJEKT:	
Ośrodek Kultury w Zabielu	
UŚLUGI WYKONCZĄCZE - PROJEKTOWE ADMI.KOSKOWSKI 15-066 BIAŁYSTOK UL. MOJAKIŃSKA 1 biał.6 tel.48 865 732028, kom. 608576957 www.projektbielowski.pl e-mail: biuroprojektbielowski.pl	
STUDIALNY PROJEKT ADMIOWAN	DATA:
30.11.2008	
AUTOR PROJEKTU	PODS
INSTALACJE ELEKTRYCZNE	
Inż. Ryszard Gurgus ul. w. w. w. 8122882 mgr inż. Dariusz Siewicz mgr inż. Andrzej Siewicz	
SPRACOWALNIA CY	
INWENTOR:	SKALA:
Urząd Gminy Kiebo ul. Wolności Podgórno 20 15-500 Kiebo	1:100
NR FVS:	E07a