


# Rzut parteru

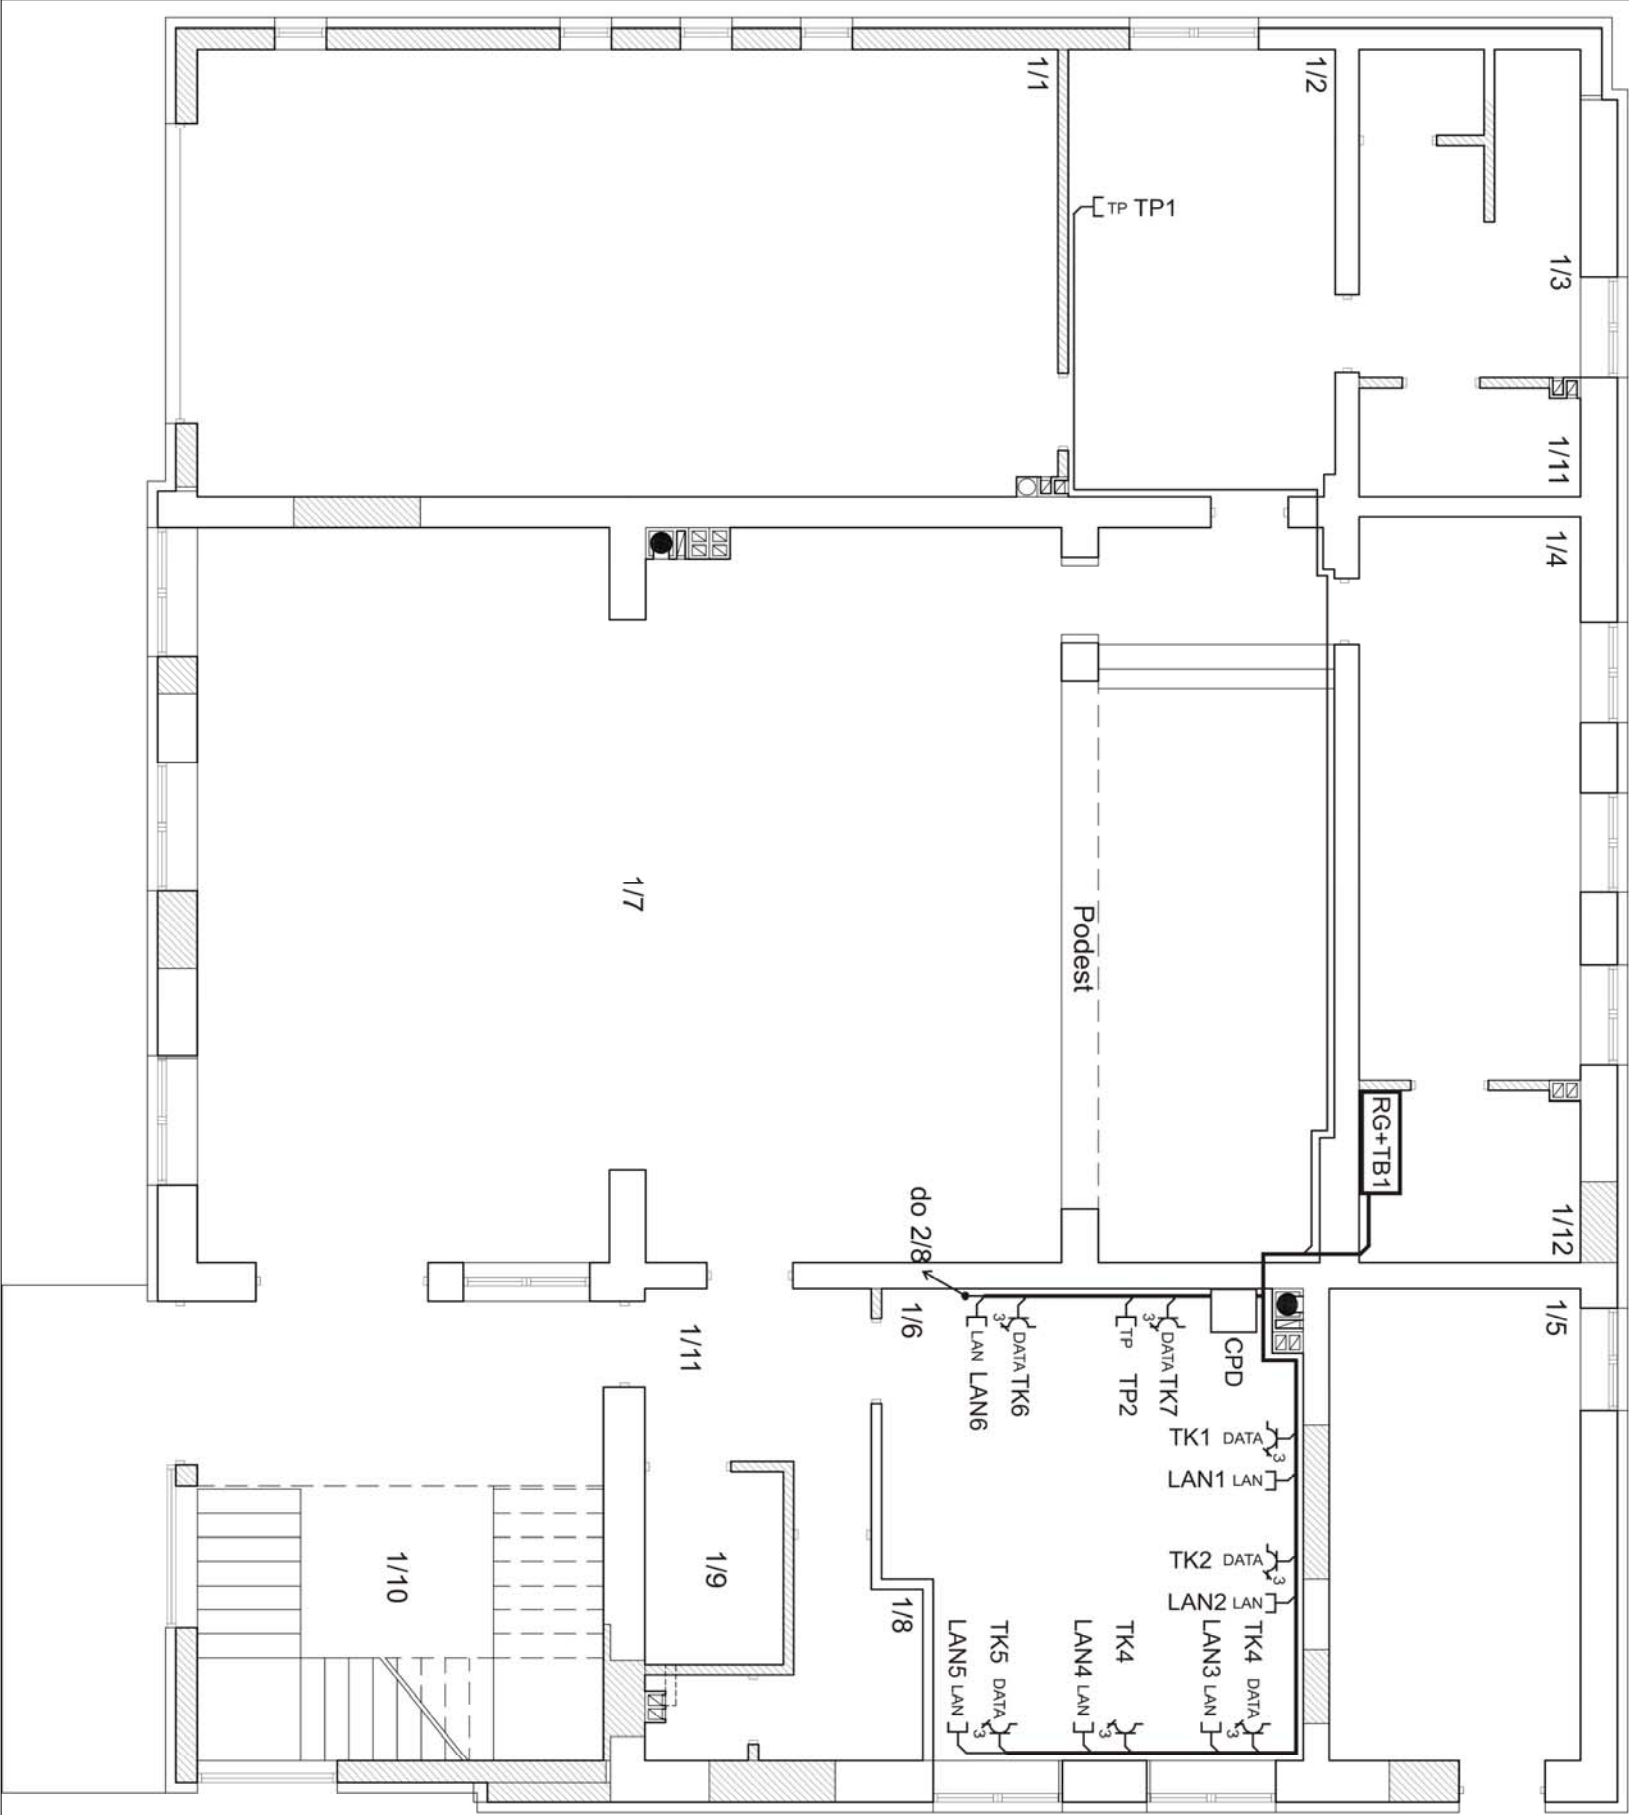

Oznaczenie	Nazwa pomieszczenia
1/1	Garaz
1/2	Magazyn
1/3	WC Strażacy
1/4	Aneks kuchenny
1/5	Kotłownia
1/6	Pracownia informatyczna
1/7	Sala + Podest
1/8	WC męska
1/9	WC Niepełnosprawni
1/10	Hol
1/11	Magazyn
1/12	Magazyn
1/13	Komunikacja

NAZWA RYS.:		
Rozmieszczenie gniazd instalacji elektrycznych DATA, TP i LAN		
OBJEKT:		
Ośrodek Kultury w Zabielu		
USŁUGI WYKONAWCZO-PROJEKTOWE		
ADAM KŁOSKOWSKI		
15-086 BIAŁYSTOK, UL. MODLIŃSKA 1 lok.6		
tel./fax 085 732049, kom. 609578067		
www.projektykloskowski.pl		
e-mail: biuroprojektykloskowski.pl		
STUDIO PROJEKT BUDOWLANY		
AUTOR PROJEKTU		
DATA:		
30.11.2009		
INSTALACJE ELEKTRYCZNE		
PODPIS		
WSPÓŁPRACA		
mgr inż. Dariusz Siewicz		
mgr inż. Marek Bortnicki		
SPRAWDZAJĄCY		
INWESTOR		
SKALA:		
1:100		
Wskazanie		
E08a		
Urząd Gminy Kolno		
ul. 2500 Kłob		
16-500 Kłob		