


# Rzut poddasza

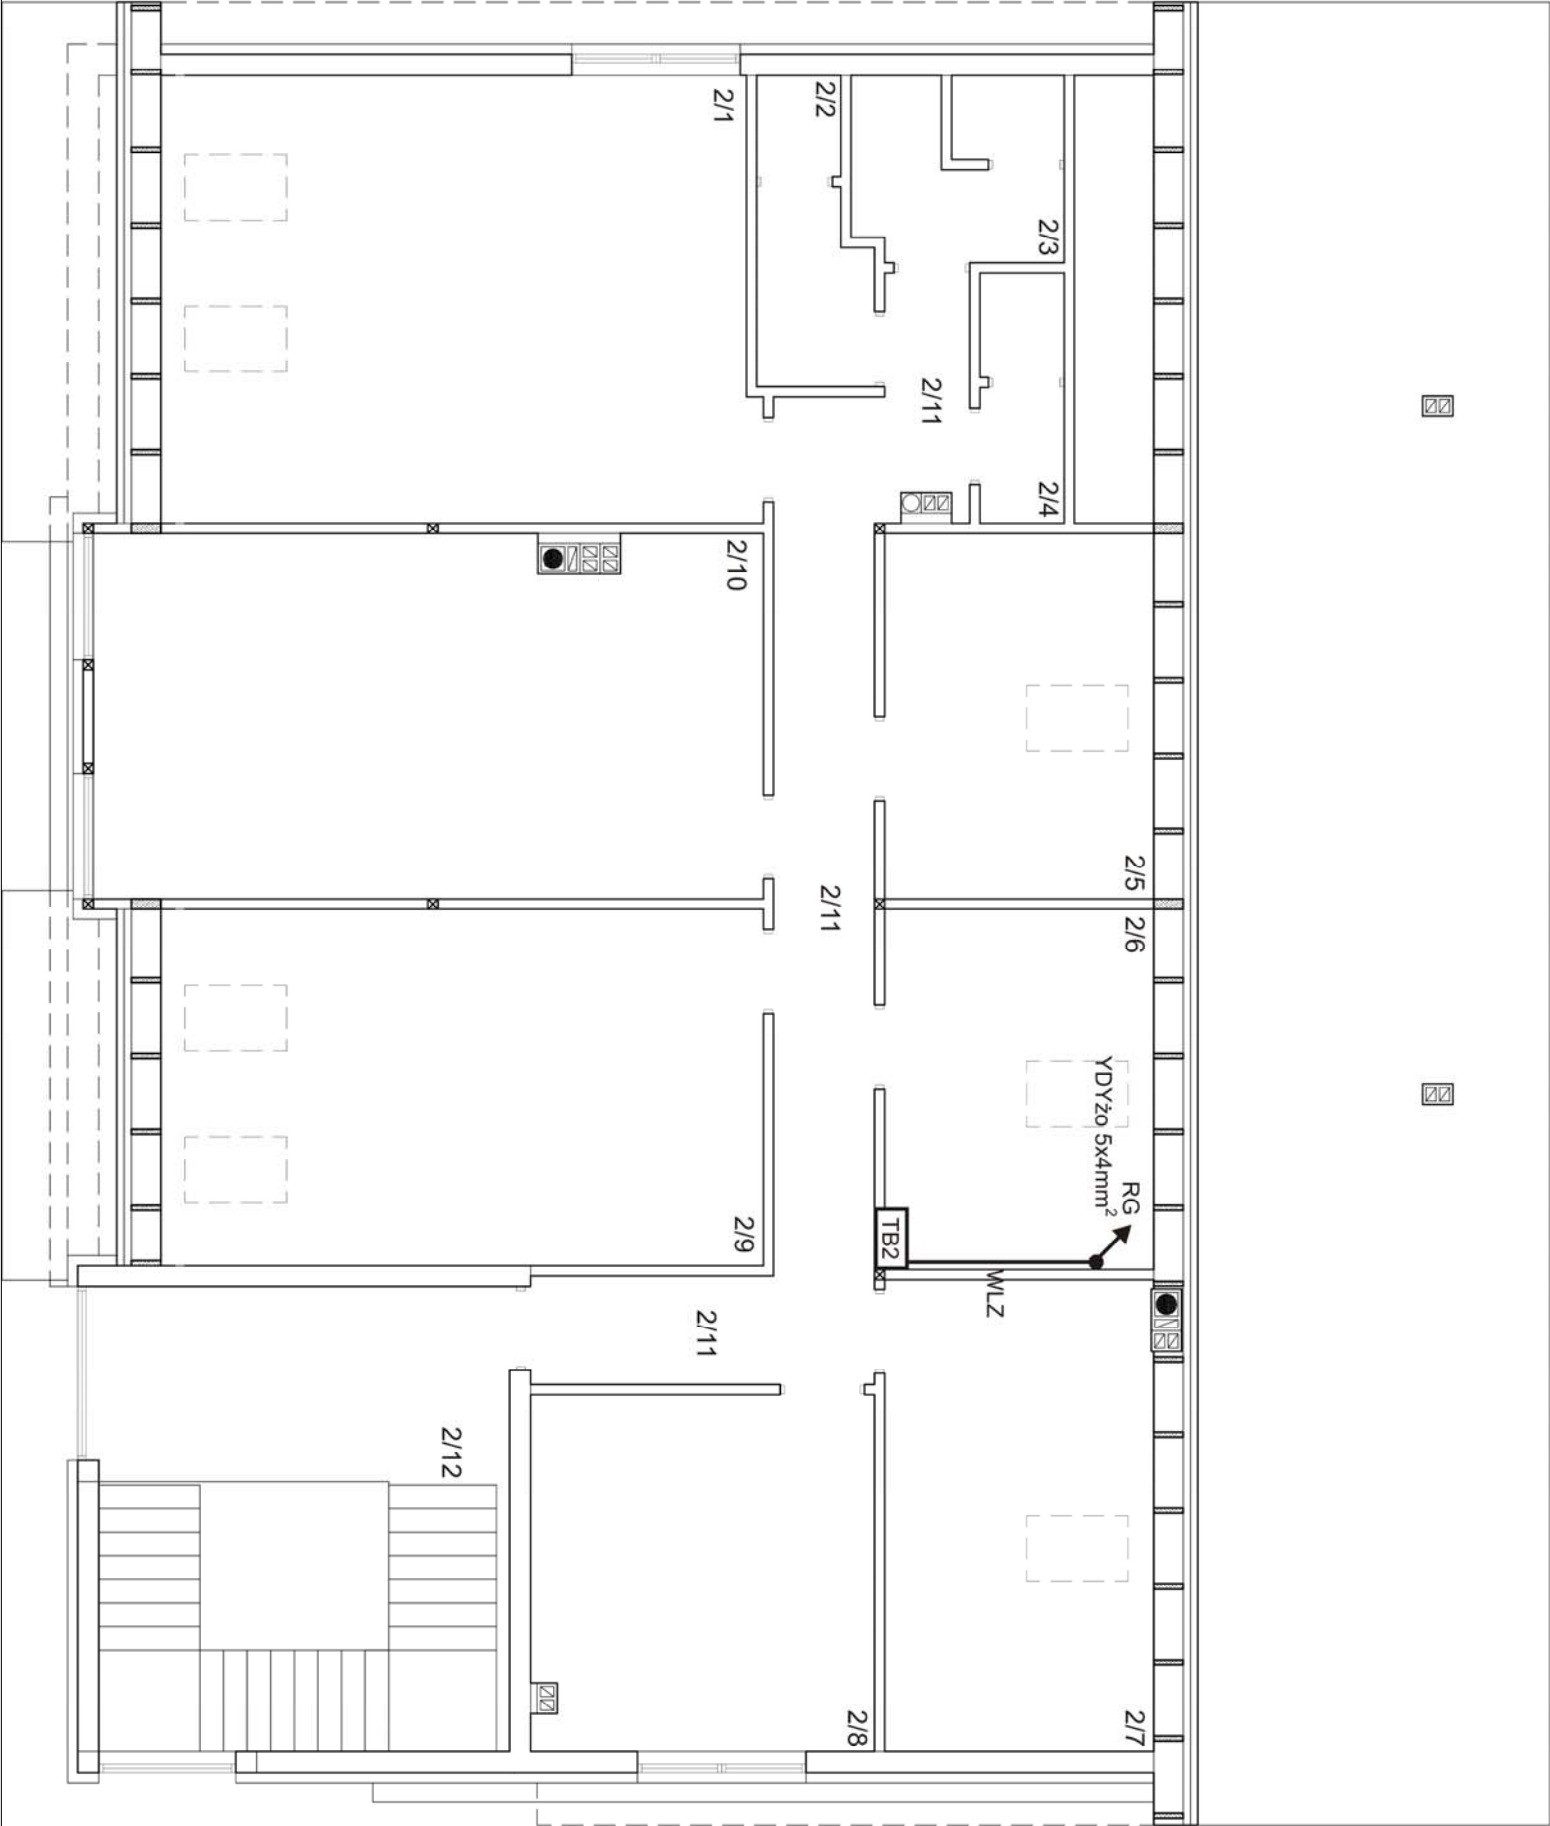

Oznaczenie	Nazwa pomieszczenia
2/1	Pracownia tematyczna
2/2	WC personel
2/3	WC męska
2/4	WC damska
2/5	Pomieszczenie gospodarcze
2/6	Pomieszczenie gospodarcze
2/7	Pomieszczenie gospodarcze
2/8	Pomieszczenie socjalne
2/9	Pracownia tematyczna
2/10	Pracownia tematyczna
2/11	Komunikacja
2/12	Antresola

NAZWA RYS.:		Schemat rozmieszczenia poszczególnych rozdzielnic budynku, GSW oraz prowadzenia WLZ	
OBJEKT:		Ośrodek Kultury w Zabielu	
USŁUGI WYKONAWCZO-PROJEKTOWE		ADAM KOSKOWSKI 15-086 BIAŁYSTOK, UL. MODLIŃSKA 1 lok.6 tel/fax 085 732049, kom. 60957067 www.projektynkoskowski.pl e-mail: biuro@projektynkoskowski.pl	
ETAP: PROJEKT BUDOWLANY	DATA:	30.11.2009	
AUTOR PROJEKTU	POPPIS		
INSTALACJE ELEKTRYCZNE			
WSPÓŁPRACA			
mgr inż. Dariusz Sijemczak			
SPRAWDZAJĄCY			
INWESTOR:		SKALA	
Urząd Gminy Kobieli		1:100	
ul. Wolności, Podgajów 20		E09b	
15-086 Kobieli			