


Rzut poddasza

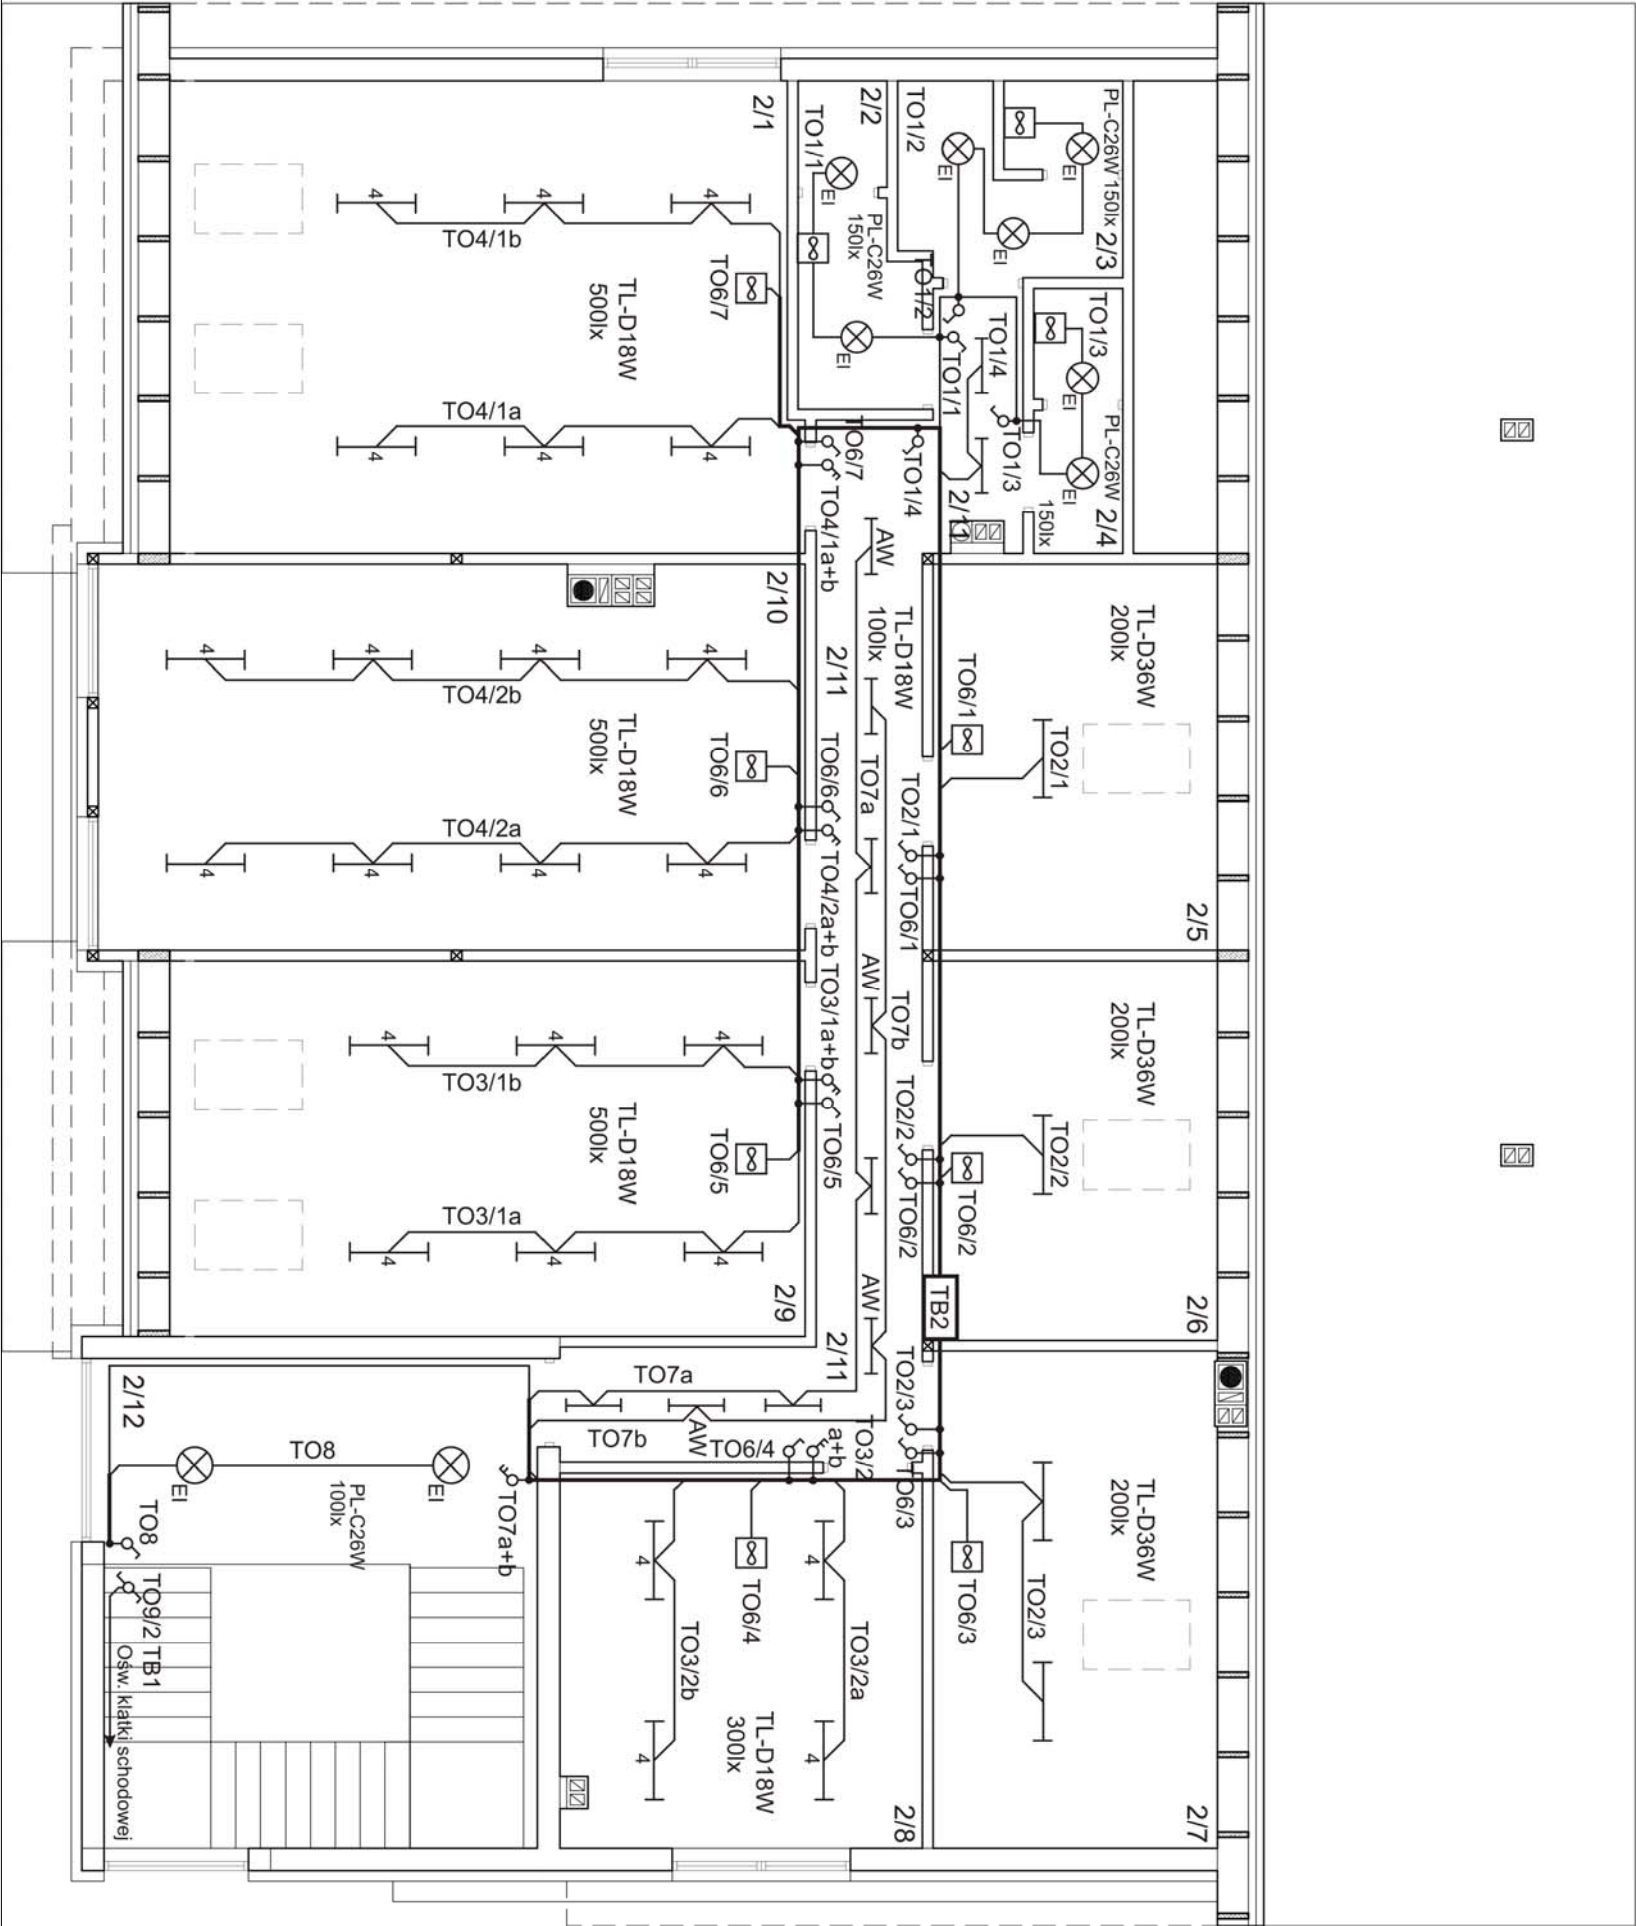

Oznaczenie	Nazwa pomieszczenia
2/1	Pracownia tematyczna
2/2	WC personel
2/3	WC męska
2/4	WC damska
2/5	Pomieszczenie gospodarcze
2/6	Pomieszczenie gospodarcze
2/7	Pomieszczenie gospodarcze
2/8	Pomieszczenie socjalne
2/9	Pracownia tematyczna
2/10	Pracownia tematyczna
2/11	Komunikacja
2/12	Antresola

NAZWA RYS:	
Schemat instalacji oświetlenia i punktów wentylacji	
OBIEKT:	
Ośrodek Kultury w Zabielu	
USŁUGI WYKONAWCZO-PROJEKTOWE	
ADAM KŁOSKOWSKI	
15-066 BIAŁYSTOK, UL. MODLIŃSKA 1 lok.8	
tel./fax 085 732049, kom. 609570067	
www.projektynikowski.pl	
e-mail: biuro@projektynikowski.pl	
STUDIUM, PROJEKT BUDOWLANY	DATA:
AUTOR PROJEKTU	30.11.2009
INSTALACJE ELEKTRYCZNE	
POPRIS	
INSTRUKCJA	
WSPÓŁPRACA	
INSTRUKCJA	
SPRAWDZAJĄCY	
INWESTOR:	SKALA:
Urząd Gminy Kolno	1:100
18-400 Kolno	WNRNS:
	E05b