



XL³ 160 Legrand
Rozdzielnica TB2
Rozdzielnica wnąkowa 3 rzędowa (h = 695mm, s = 670mm) drzwiczki transparentne


TB2 - TK

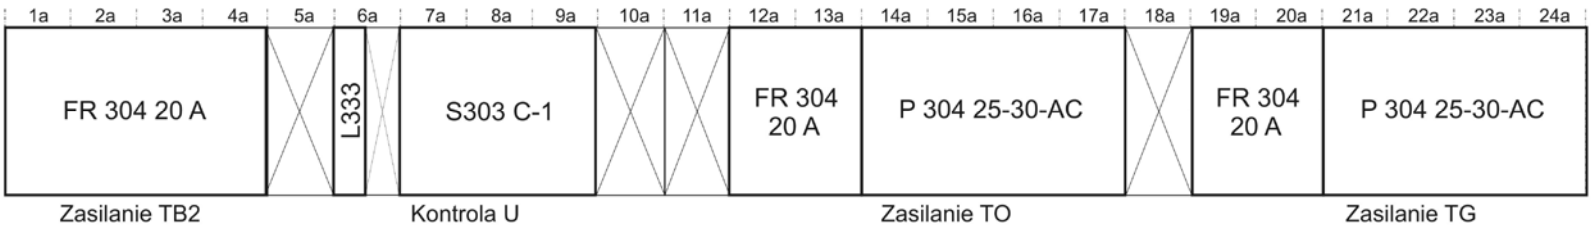

TB2 - TO

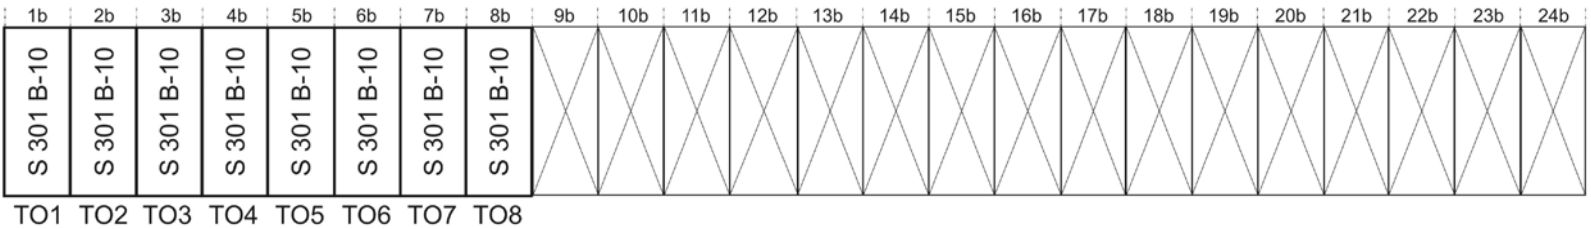

TB2 - TG

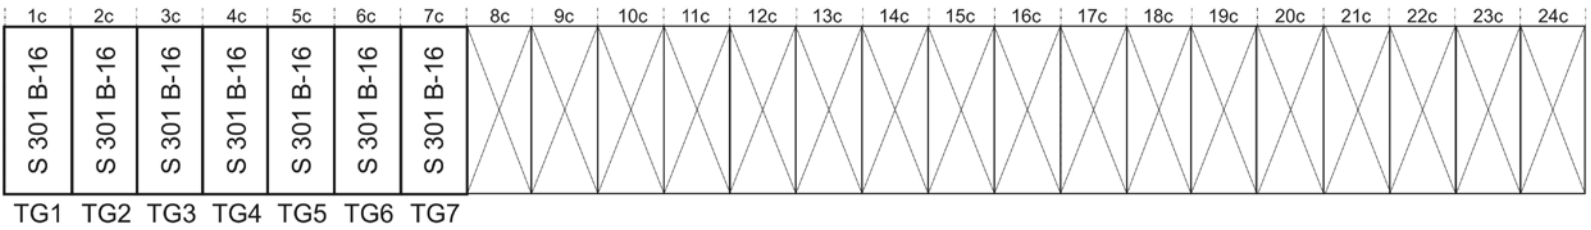

| | | | |
|---|--|----------------|--|
| ROZWIĄZANIE: | | SCHEMAT | |
| Schemat montażowy rozdzielnic TB2 | | OBJEKT: | |
| Ośrodek Kultury w Zabielu | | AUTOR PROJEKTU | |
| USŁUGI WYKONAWCZO-PROJEKTOWE ADM KŁOSKOWSKI 15-086 BIAŁYSTOK, UL. MOJLIŃSKA 114A/6 tel./fax 085 732049, kom. 609570067 www.projektokloskowski.pl e-mail: biuro@projektokloskowski.pl | | DATA | |
| SITUACJE PROJEKTU BUDOWLANEY | | 30.11.2009 | |
| INSTALACJE ELEKTRYCZNE | | PODPIS | |
| Inżynier elektryk mgr inż. Dariusz Sójgierz | | INWENTRIER | |
| SPRAWDZAJĄCY | | SKALA | |
| Inwentrierek Uzup. Gminy Kobiła ul. Wojska Polskiego 20 16-500 Kobiła | | E04 | |