XL³ 160 Legrand
Rozdzielnica zintegrowana RG+TB1
Rozdzielnica wnękowa 5 rzędowa (995x670x100mm)

| RG | TB1 |
|---|---|
| $P_z$ = 87,4kW | $P_z$ = 48,77kW |
| $P_o$ = 20,74kW | $P_o$ = 12,3kW |
| $I_o$ = 33,26A | $I_o$ = 19,73A |

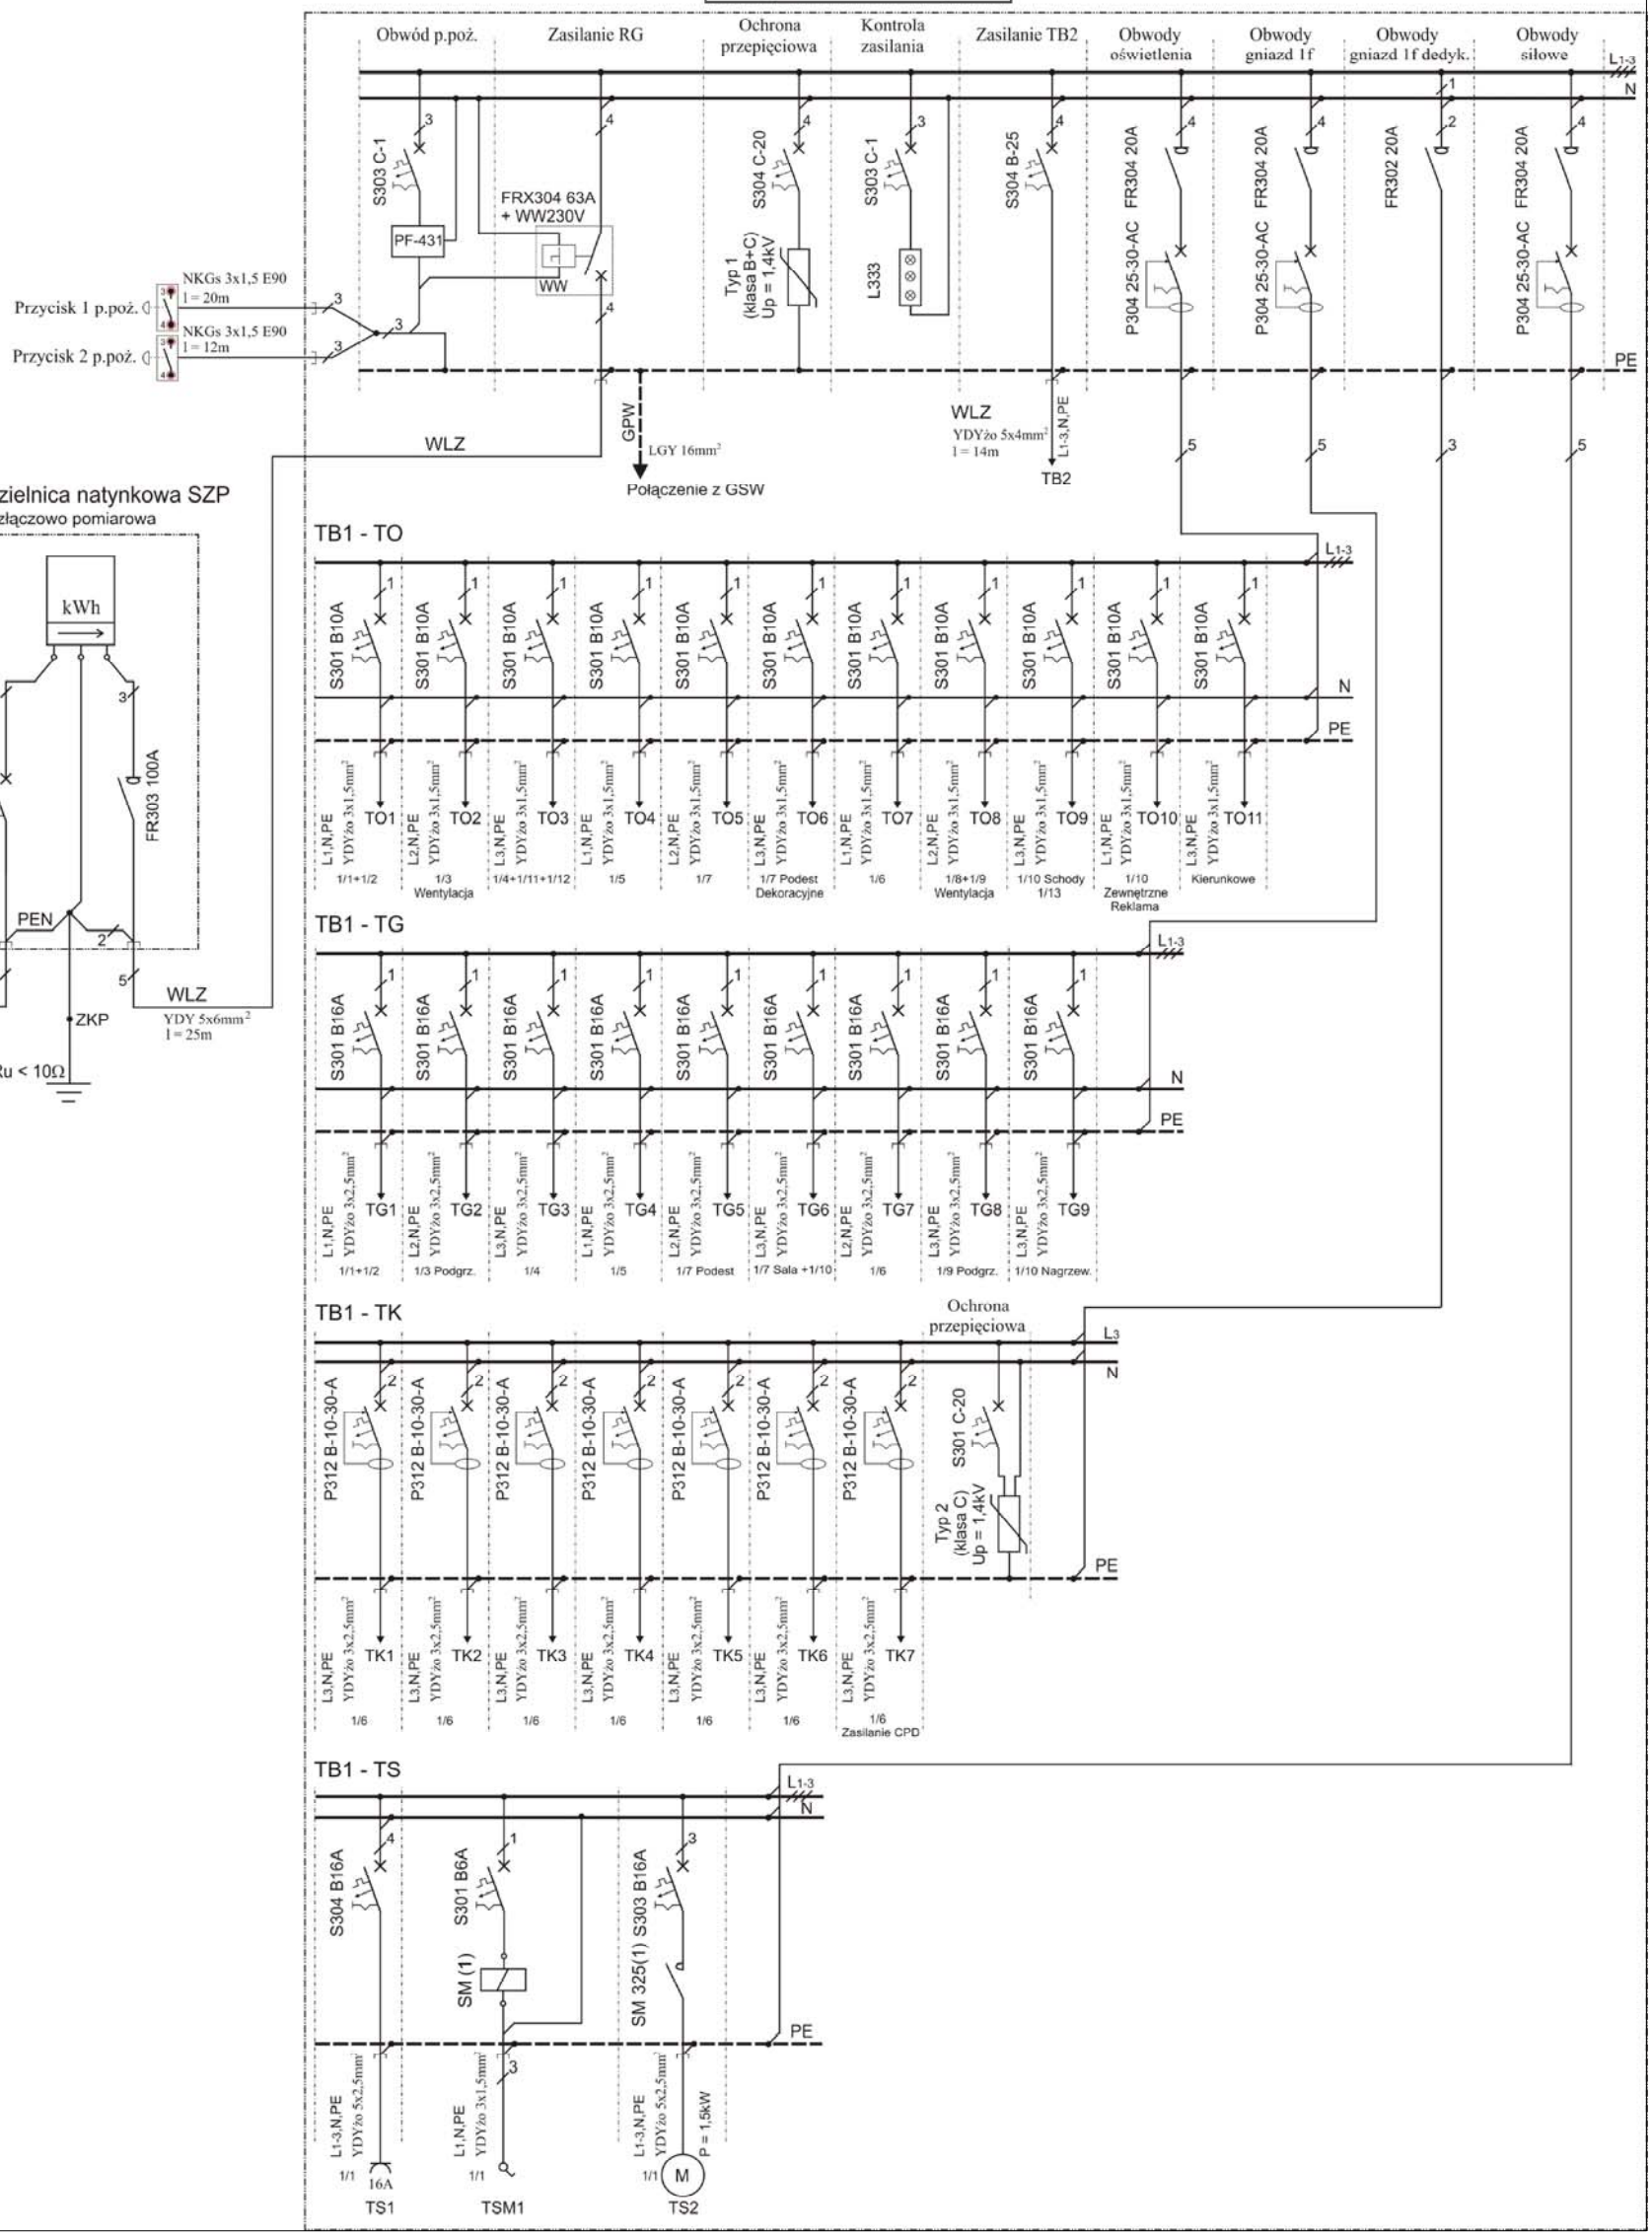


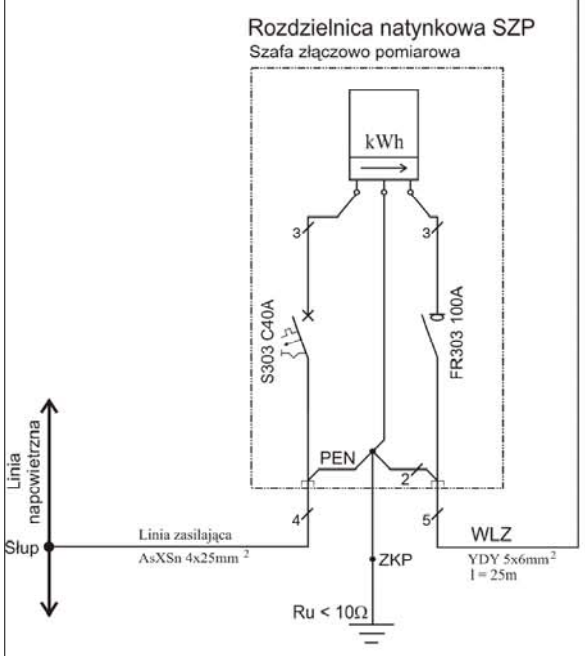


Legenda:
WW - wyzwalacz napięciowy wzrostowy,
GPW - główne połączenie wyrównawcze,
GSW - główna szyna wyrównawcza,
PF-431 - automatyczny przełącznik faz.
ZKP - złącze kontrolno - pomiarowe.

NAZWA RYS.:
Schemat ideowy rozdzielnicy RG+TB1

OBIEKT:
Ośrodek Kultury w Zabiełu

USŁUGI WYKONAWCZO- PROJEKTOWE
ADAM KŁOSKOWSKI
15-066 BIAŁYSTOK, UL. MODLIŃSKA 1 lok.6
tel./fax 085 732049, kom. 609570067
www.projektykloskowski.pl
e-mail: biuroprojektykloskowski.pl

STUDIUM: PROJEKT BUDOWLANY — DATA: 30.11.2009

AUTOR PROJEKTU — PODPIS

INSTALACJE ELEKTRYCZNE
inż. Ryszard Dunin
upr. nr ewid. BI/2388/2
WSPÓŁPRACA
mgr inż. Dariusz Sajewicz

SPRAWDZAJĄCY

INWESTOR:
Urząd Gminy Kolno
ul. Wojska Polskiego 20
18-500 Kolno

SKALA:

NR RYS.:
E01