



XL<sup>3</sup> 160 Legrand  
Rozdzielnica zintegrowana RG+TB1  
Rozdzielnica wnekowa 4 rzędowa (885x670x100mm)




RG	TB1
P <sub>z</sub> = 84,14kW	P <sub>z</sub> = 42,68kW
P <sub>o</sub> = 19,276kW	P <sub>o</sub> = 9,54kW
I <sub>o</sub> = 30,91A	I <sub>o</sub> = 15,3A

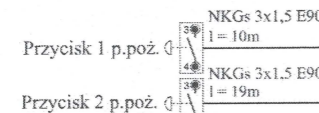

Rozdzielnica natynkowa SZP  
Obudowa ST 26x57  
Szafa złączowo pomiarowa

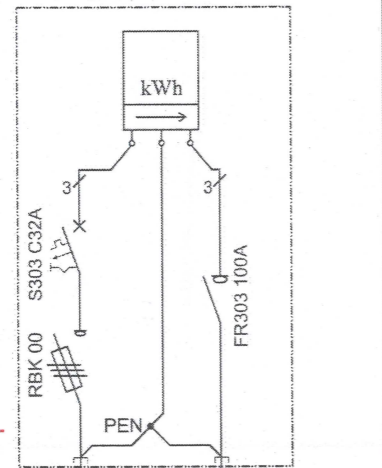

Linia napowietrzna  
Słup

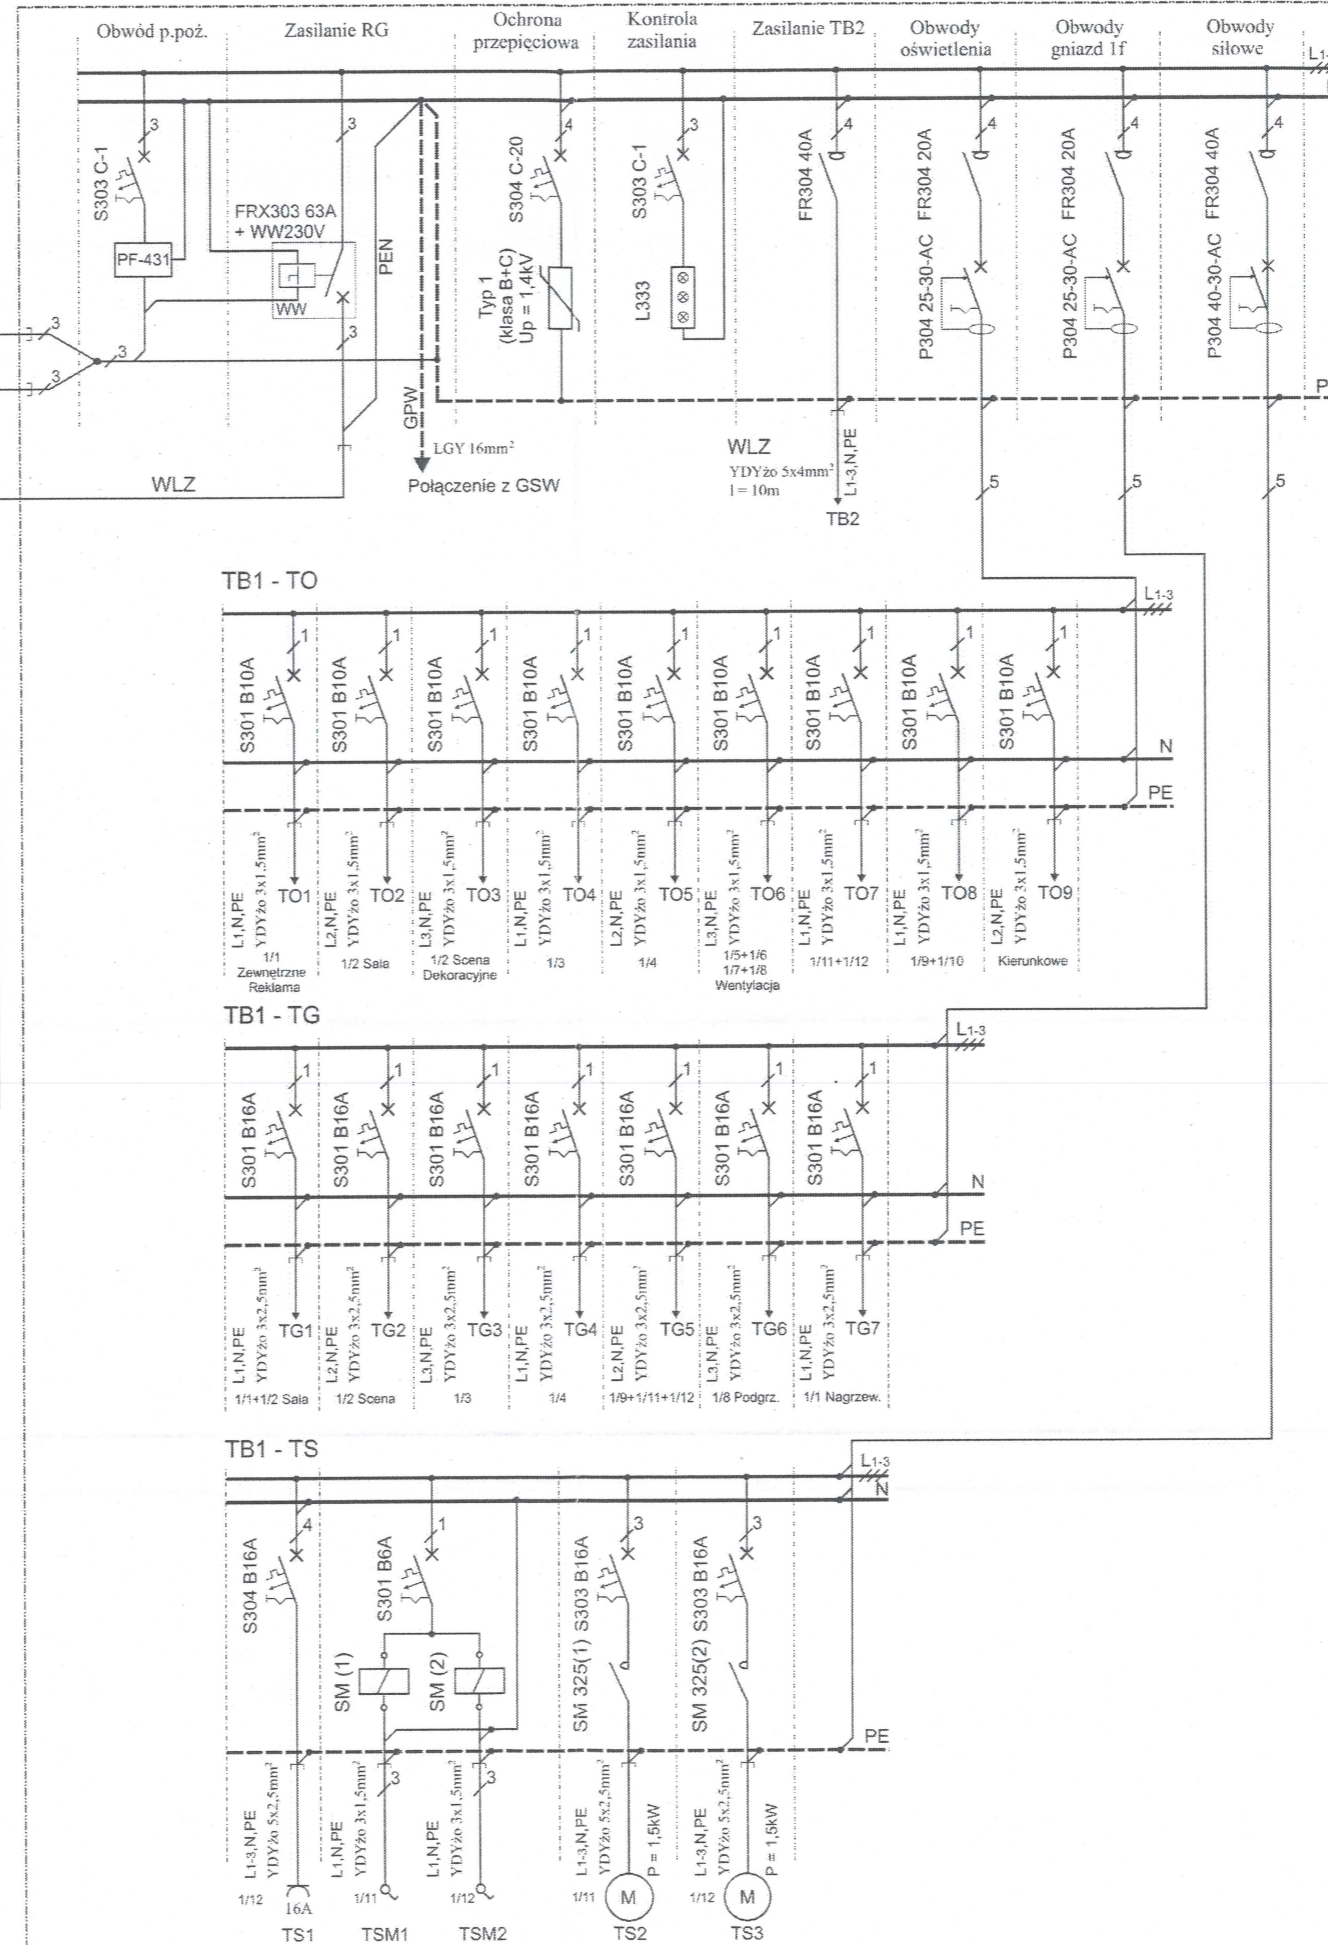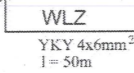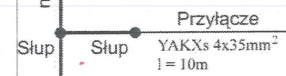


Legenda:  
WW - wyzwalacz napięciowy wzrostowy,  
GPW - główne połączenie wyrównawcze,  
GSW - główna szyna wyrównawcza,  
PF-431 - automatyczny przełącznik faz.

STAROSTWO POWIATOWE  
18-500 KOLNO, WOLNIE  
ul. 11 Listopada 1  
tel. 278 48 82, fax 278 20 98  
-3-

mgr inż. Adam Dubowski  
uprawnienia budowlane do projektowania  
w dziedzinie sieci  
i instalacji elektrycznych bez ograniczeń  
Numer uprawnień BL/318/89


NAZWA RYS:	
E01- Schemat ideowy szafy złączowo-pomiarowej SZP i rozdzielnic RG+TB1	
OBIEKT:	
Gminna Biblioteka Publiczna w Czerwonem	
USŁUGI WYKONAWCZO-PROJEKTOWE ADAM KŁOSKOWSKI 15-066 BIAŁYSTOK, UL. MODLIŃSKA 1 lok.6 tel./fax 085 732049, kom. 609576067 www.projektykloskowski.pl e-mail: biuroprojektykloskowski.pl	
STUDIUM PROJEKT BUDOWLANY	DATA: 30.10.2008
AUTOR PROJEKTU	PODPIS
Instalacje elektryczne	
WSPÓŁPRACA	
mgr inż. Dariusz Sajewicz	
INWESTOR:	SKALA: NR RYS:
Urząd Gminy Kolno ul. Wojska Polskiego 20 18-500 Kolno	

Szafa złączowo pomiarowa SZP  
 Obudowa ST 26x57  
 Kieszka kablowa KK-26

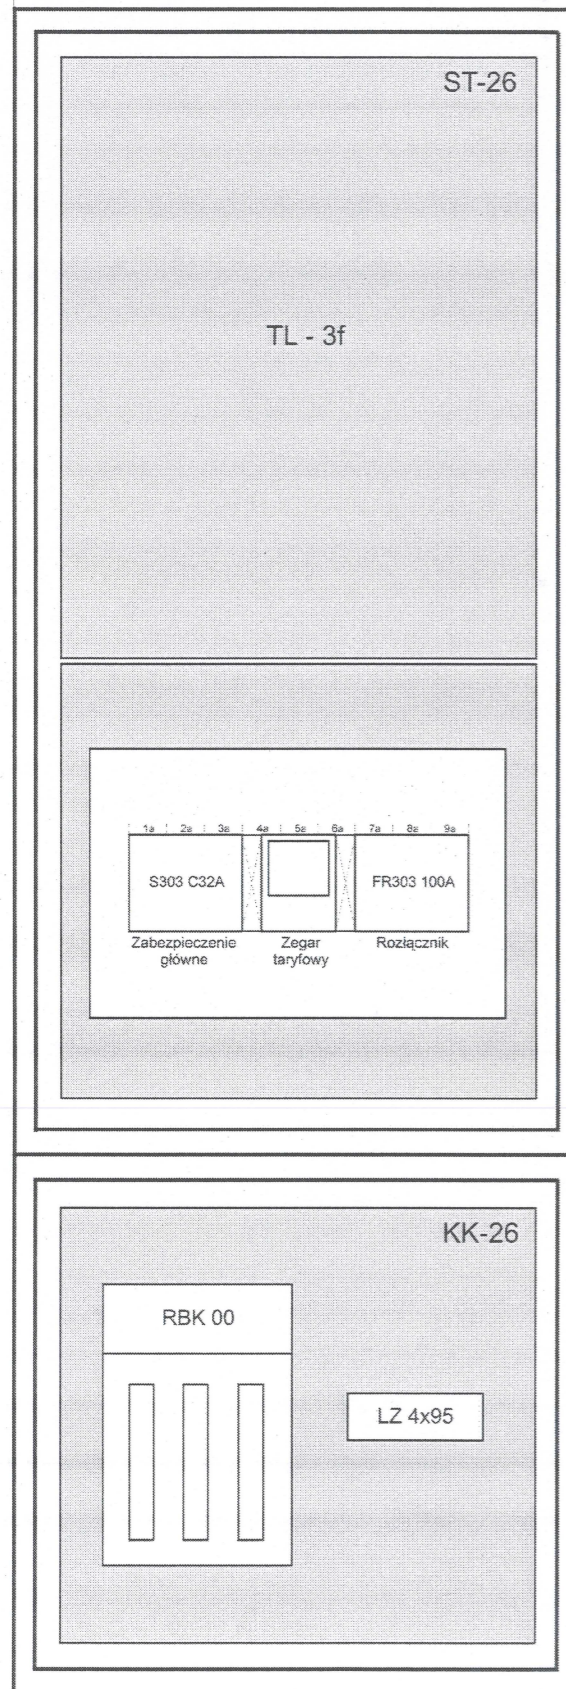


XL<sup>3</sup> 160 Legrand  
 Rozdzielnica zintegrowana RG+TB1  
 Rozdzielnica wnekowa 4 rzędowa (h = 845mm, s = 670mm) drzwiczki transparentne


RG - 1

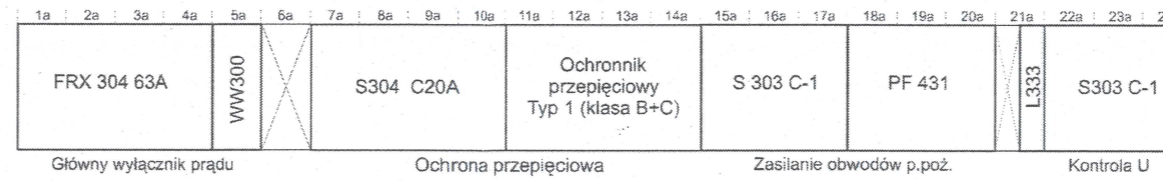


RG - 2

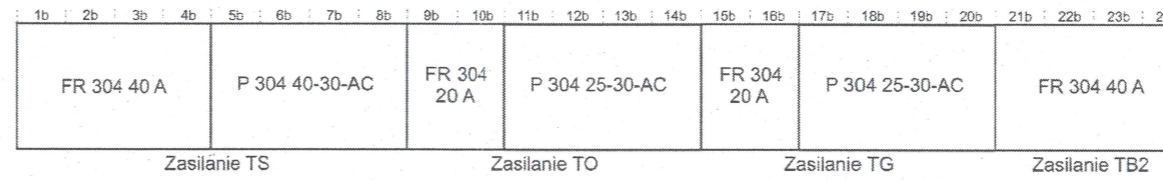

TB1 - TS

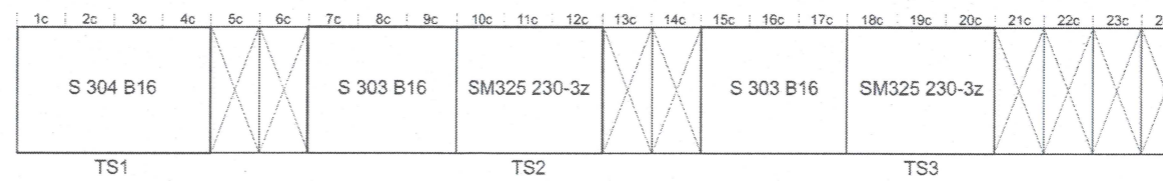

TB1 - TO

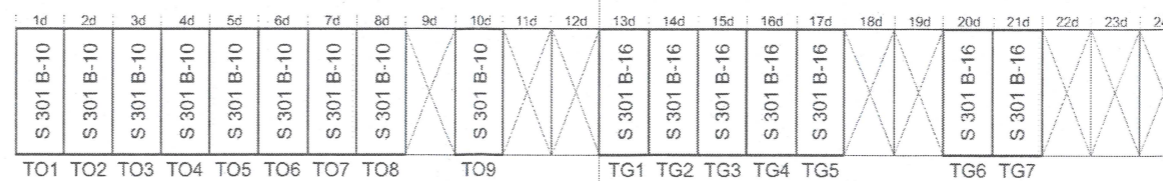

TB1 - TG

STAROSTWO POWIATOWE  
 0-500 KOLNO, ul. 11 Listopada 1  
 tel. 278 48 83, fax 278 20 92  
 -3-

mgr inż. Adam Dubo  
 uprawnienia do projektowania i instalacji elektrycznych bez ograniczeń  
 Numer uprawnień BL/318/89

NAZWA RYS.: E02- Schemat montażowy szafy złączowo-pomiarowej SZP i rozdzielnic RG+TB1	
OBIEKT: Gminna Biblioteka Publiczna w Czerwonem	
USŁUGI WYKONAWCZO- PROJEKTOWE ADAM KŁOSKOWSKI 15-066 BIAŁYSTOK, UL. MODLIŃSKA 1 lok.6 tel./fax 085 732049, kom. 609576067 www.projektykloskowski.pl e-mail: biuroprojektykloskowski.pl	
STUDIUM: PROJEKT BUDOWLANY	DATA: 30.10.2009
AUTOR PROJEKTU	PODPIS
INSTALACJE ELEKTRYCZNE	
WSPÓŁPRACA inż. Ryszard Gryn upr. nr ewid. BI/238/82 mgr inż. Danusz Sajewicz	
INWESTOR:	SKALA: NR RYS.
Urząd Gminy Kolno ul. Wojska Polskiego 20 16-500 Kolno	

XL<sup>3</sup> 160 Legrand  
Rozdzielnica TB2


Rozdzielnica wstępowa 3 rzędowa (695x670x100mm)

TB2

$P_z = 40,96\text{kW}$

$P_o = 9,65\text{kW}$

$I_b = 15,48\text{A}$

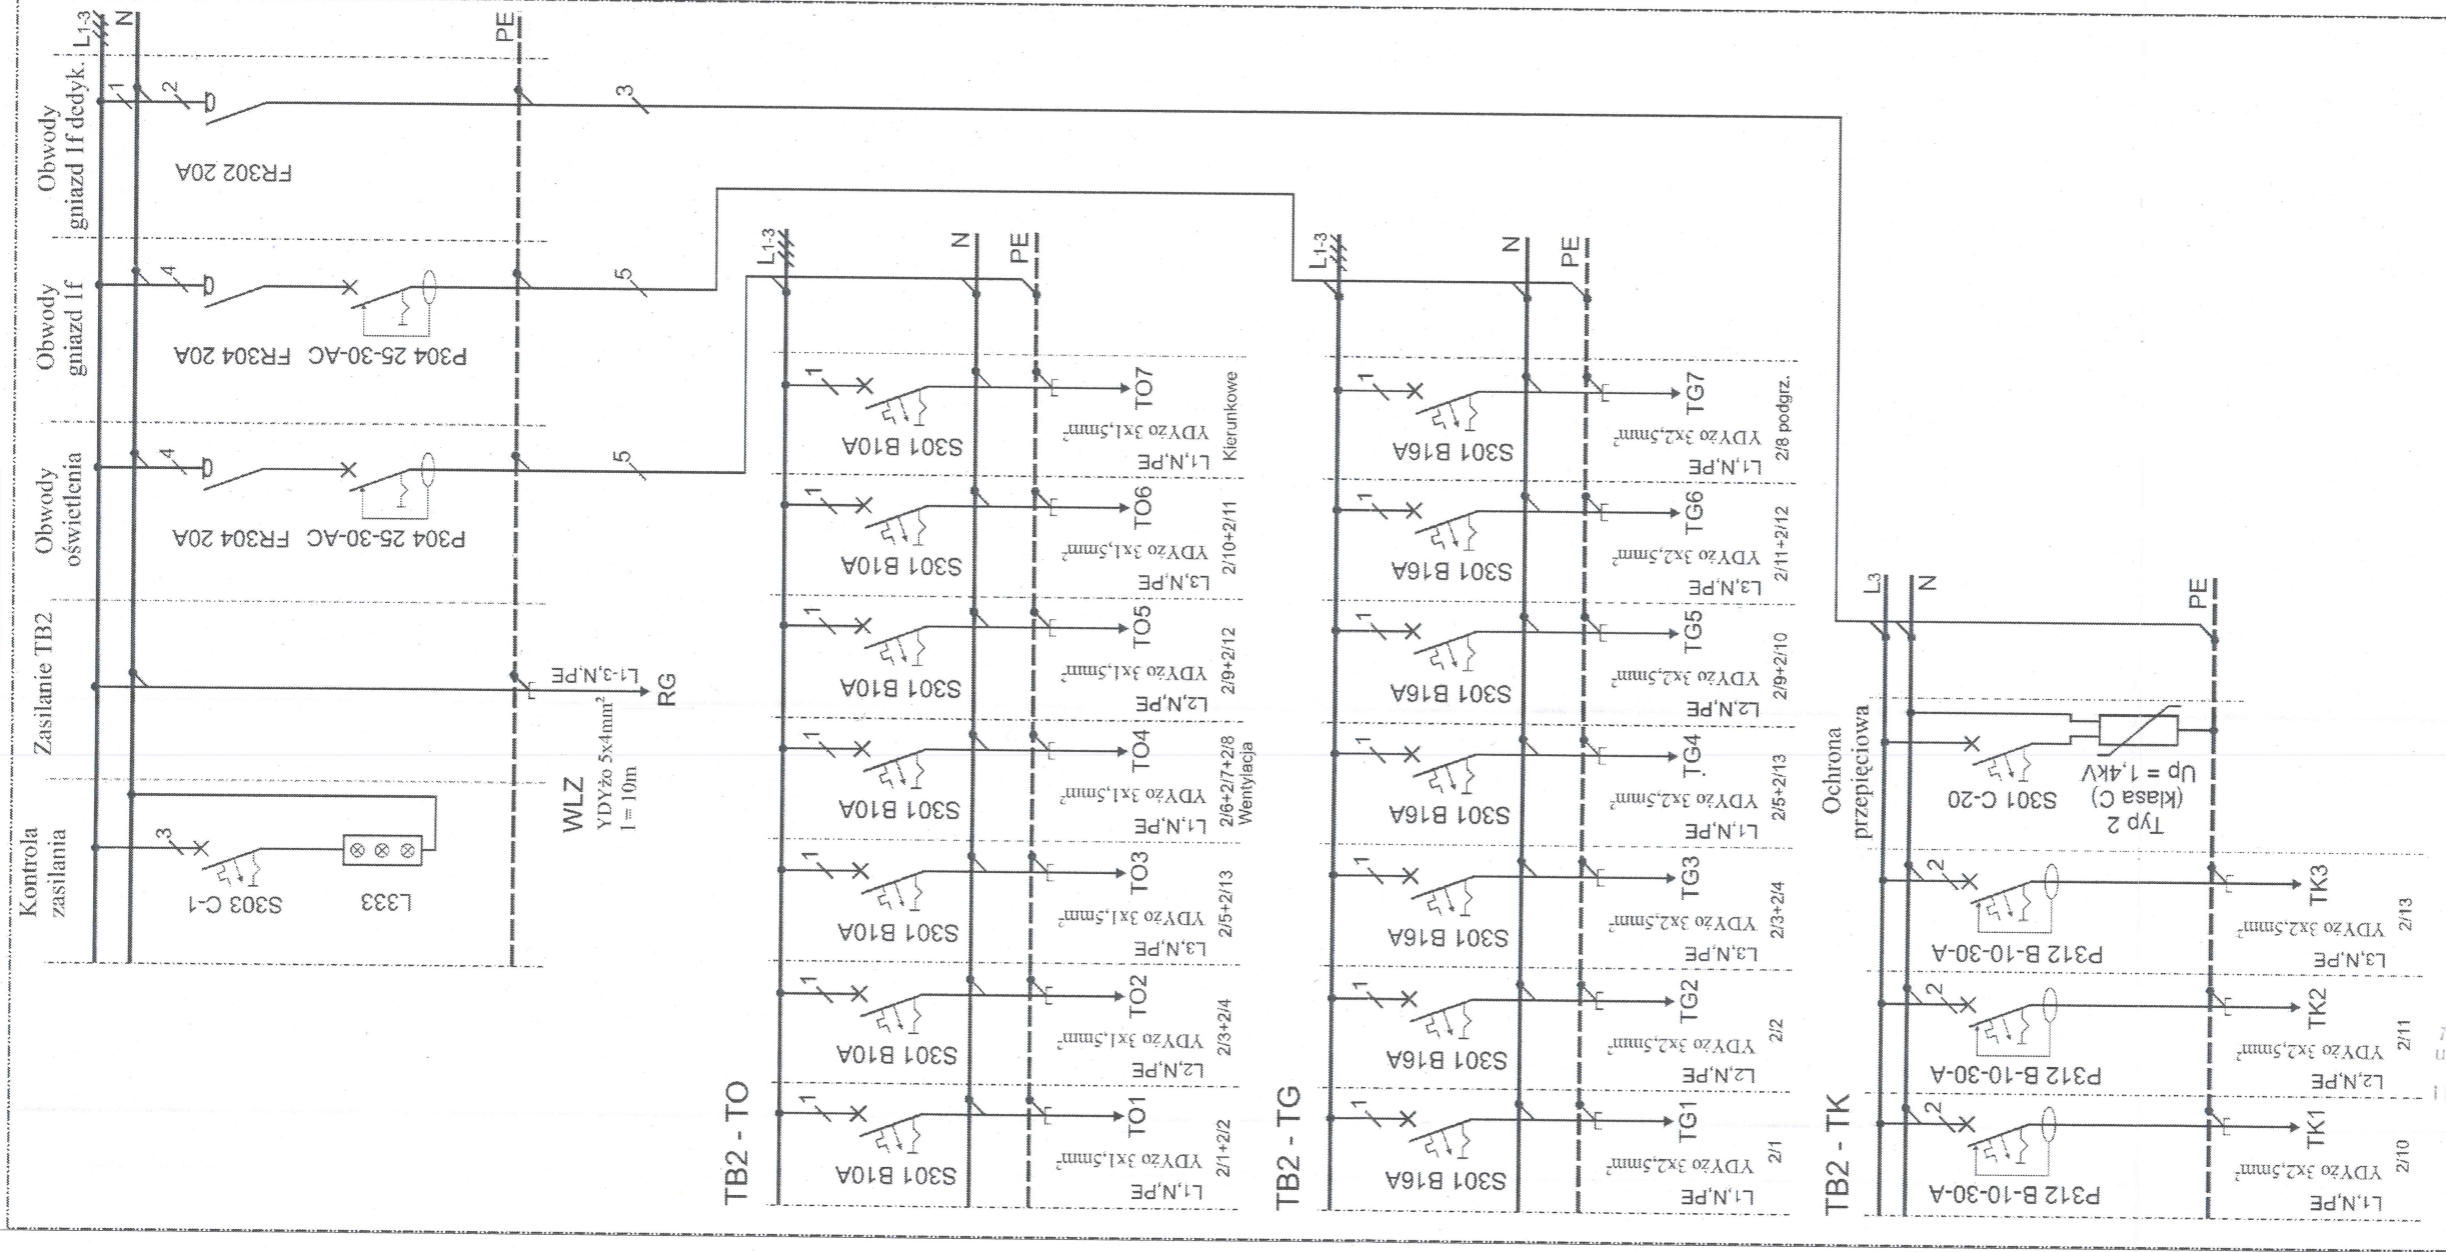

STAROSTWO POWIATOWE  
KOLNIE  
18-500 KOLNO, UL. 11 Listopada 1  
tel. 278 48 83, fax 278 20 92  
-3-


JWE  
11 listopada 1  
tel. 278 48 83, fax 278 20 92

mgr inż. Adam Kłoskowski  
uprawnienia b. techn. i projekt. w spec. 10  
Instalacji elektrycznych  
Numer uprawnień: 12345


NAZWA RYSU: E03- Schemat ideowy rozdzielnic TB2	
OBIEKT: Gminna Biblioteka Publiczna w Czerwonem	
USŁUGI WYKONAWCZO- PROJEKTOWE ADAM KŁOSKOWSKI 15-066 BIAŁYSTOK, UL. MODLIŃSKA 1 lok.6 tel./fax 085 732049, kom. 609576067 www.projektykloskowski.pl, e-mail: biuroprojektykloskowski.pl	
STUDIUM: PROJEKT BUDOWLANY	DATA: 30.10.2005
AUTOR PROJEKTU	PODPIS
INSTALACJE ELEKTRYCZNE inż. Ryszard Guryń upr. nr ewid. BR/238/02	
WSPÓŁPRACA mgr inż. Dariusz Sajewicz	
INWESTOR:	SKALA: NR RYS:
Urząd Gminy Kolno ul. Wojska Polskiego 20 18-500 Kolno	

XL<sup>3</sup> 160 Legrand  
 Rozdzielnica TB2  
 Rozdzielnica wnąkowa 3 rzędowa (h = 695mm, s = 670mm) drzwiczki transparentne


**TB2 - TK**

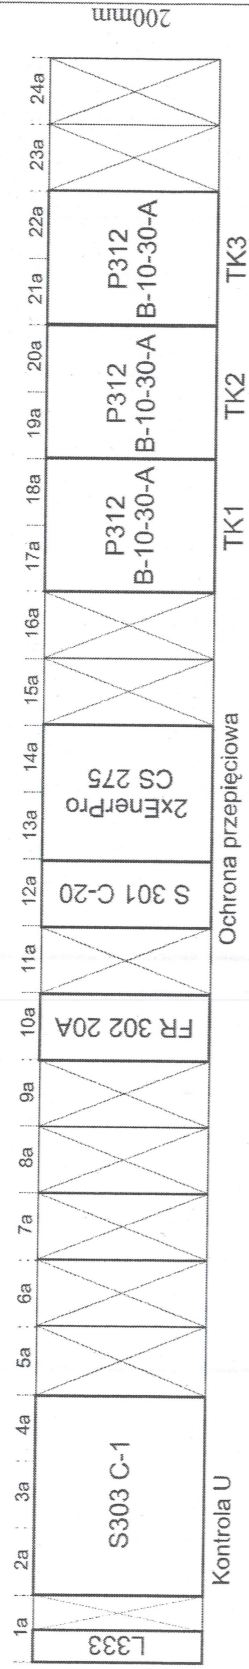

**TB2 - TO**

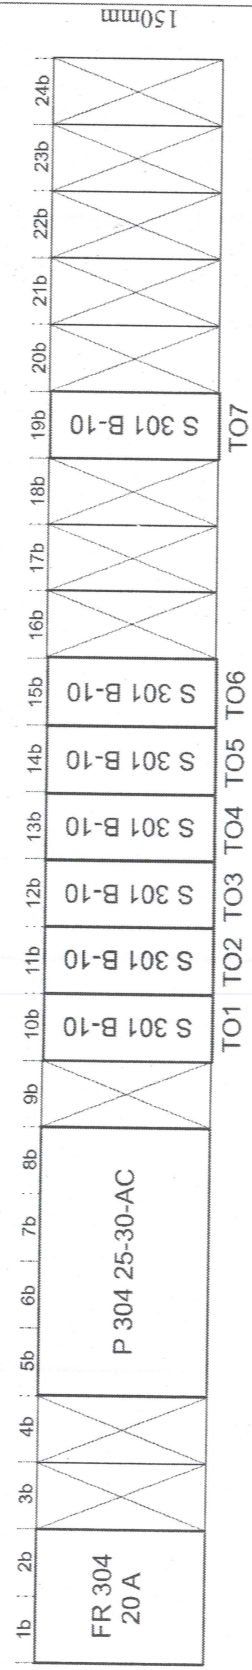

**TB2 - TG**

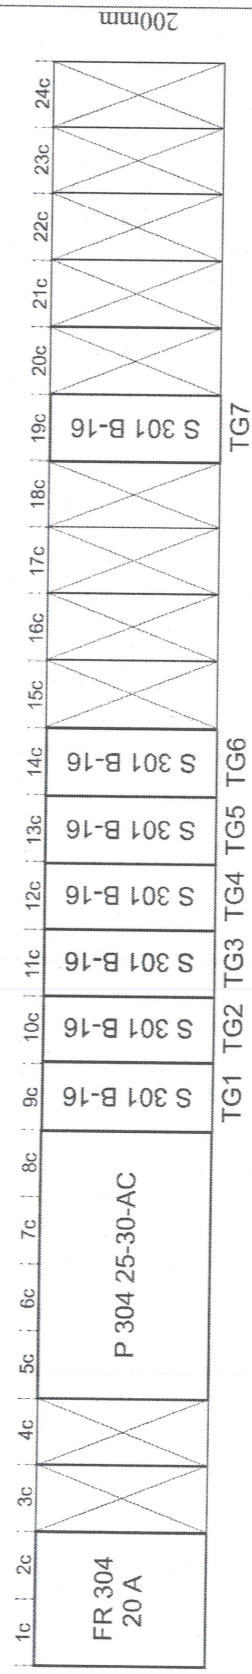


mgr inż. Adam Dubowski  
 uprawnienia budowlane do projektowania  
 w specjalności sieci  
 i instalacji elektrycznych bez ograniczeń  
 Numer uprawnień BL/318/89

**TAROSTWO POWIATOWE**  
 18-500 KOLNO, POLSKA  
 ul. 11 Listopada 1  
 tel. 278 48 83, fax 278 20 92

NAZWA RYS:		
E04- Schemat montażowy rozdzielnicy TB2		
OBIEKT:		
Gminna Biblioteka Publiczna w Czerwonem		
USŁUGI WYKONAWCZO- PROJEKTOWE ADAM KŁOSKOWSKI 15-066 BIAŁYSTOK, UL. MODLIŃSKA 1 lok.6 tel./fax 085 732049, kom. 609576067 www.projektykloskowski.pl e-mail: biuroprojektykloskowski.pl		
STUDIUM: PROJEKT BUDOWLANY	DATA:	30.10.2009
AUTOR PROJEKTU	PODPIS	
INSTALACJE ELEKTRYCZNE		
inż. Ryszard Guryń upr. nr ewid. BI/23862		
WSPÓLPRACA		
mgr inż. Dariusz Sajewicz		
INWESTOR:	SKALA:	NR RYS:
Urząd Gminy Kolno ul. Wojska Polskiego 20 18-500 Kolno		

# Rzut parteru

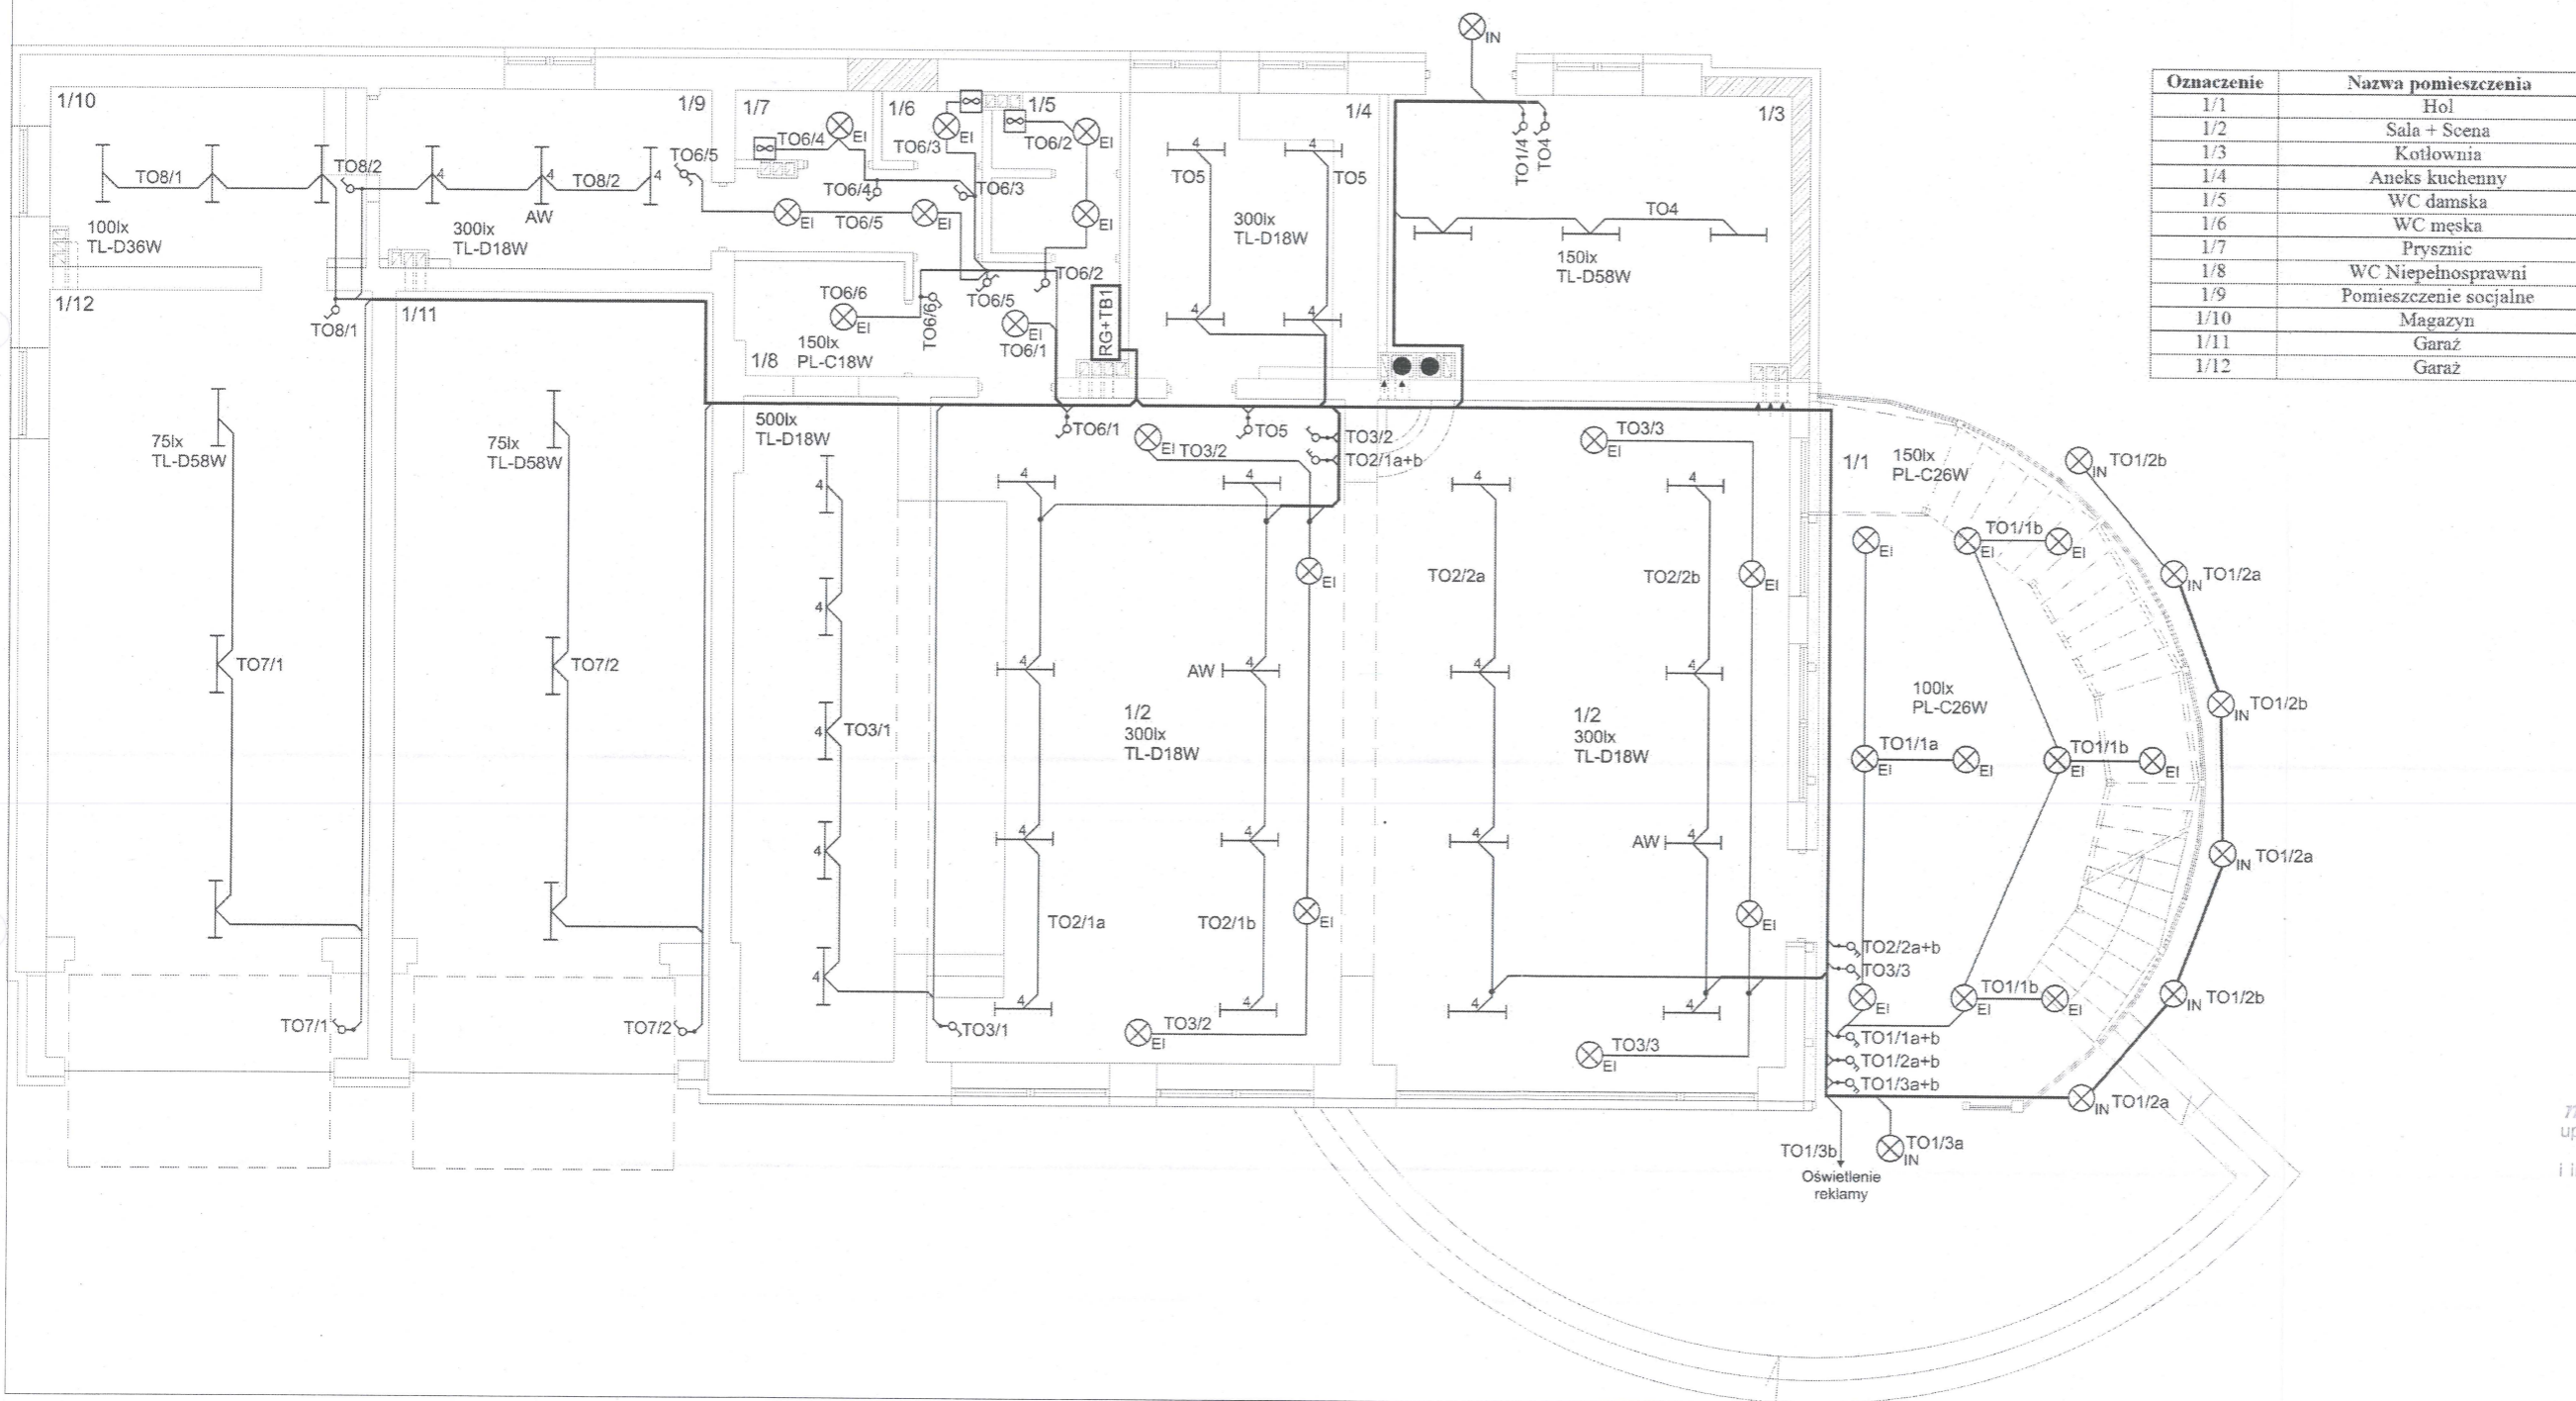


Oznaczenie	Nazwa pomieszczenia
1/1	Hol
1/2	Sala + Scena
1/3	Kotłownia
1/4	Aneks kuchenny
1/5	WC damska
1/6	WC męska
1/7	Prysznic
1/8	WC Niepełnosprawni
1/9	Pomieszczenie socjalne
1/10	Magazyn
1/11	Garaż
1/12	Garaż

**STAROSTWO POWIATOWE**  
 18-500 KOLNO, ul. 11 Listopada 1  
 tel. 278 48 83, fax 278 20 92

*mgr inż. Adam Dubowski*  
 uprawnienia budowlane do projektowania  
 w specjalności elektrycznej  
 i instalacji elektrycznych bez ograniczeń  
 Numer uprawnień BL/318/69

NAZWA RYS:	
E05a- Schemat instalacji oświetlenia i punktów wentylacji	
OBIEKT:	
Gminna Biblioteka Publiczna w Czerwonem	
USŁUGI WYKONAWCZO- PROJEKTOWE ADAM KŁOSKOWSKI 15-066 BIAŁYSTOK, UL. MODLIŃSKA 1 lok.6 tel./fax 085 732048, kom. 606576067 www.projektykloskowski.pl e-mail: biuroprojekt@kloskowski.pl	
STUDIUM: PROJEKT BUDOWLANY	DATA: 30.10.2009
AUTOR PROJEKTU	PODPIS
INSTALACJE ELEKTRYCZNE	
inż. Ryszard Gurn upr. nr ewid. BI/238/82	
WSPÓLPRACA	
mgr inż. Dariusz Sajewicz	
INWESTOR:	NR RYS:
Urząd Gminy Kolno ul. Wojska Polskiego 20 18-500 Kolno	

# Rzut poddasza

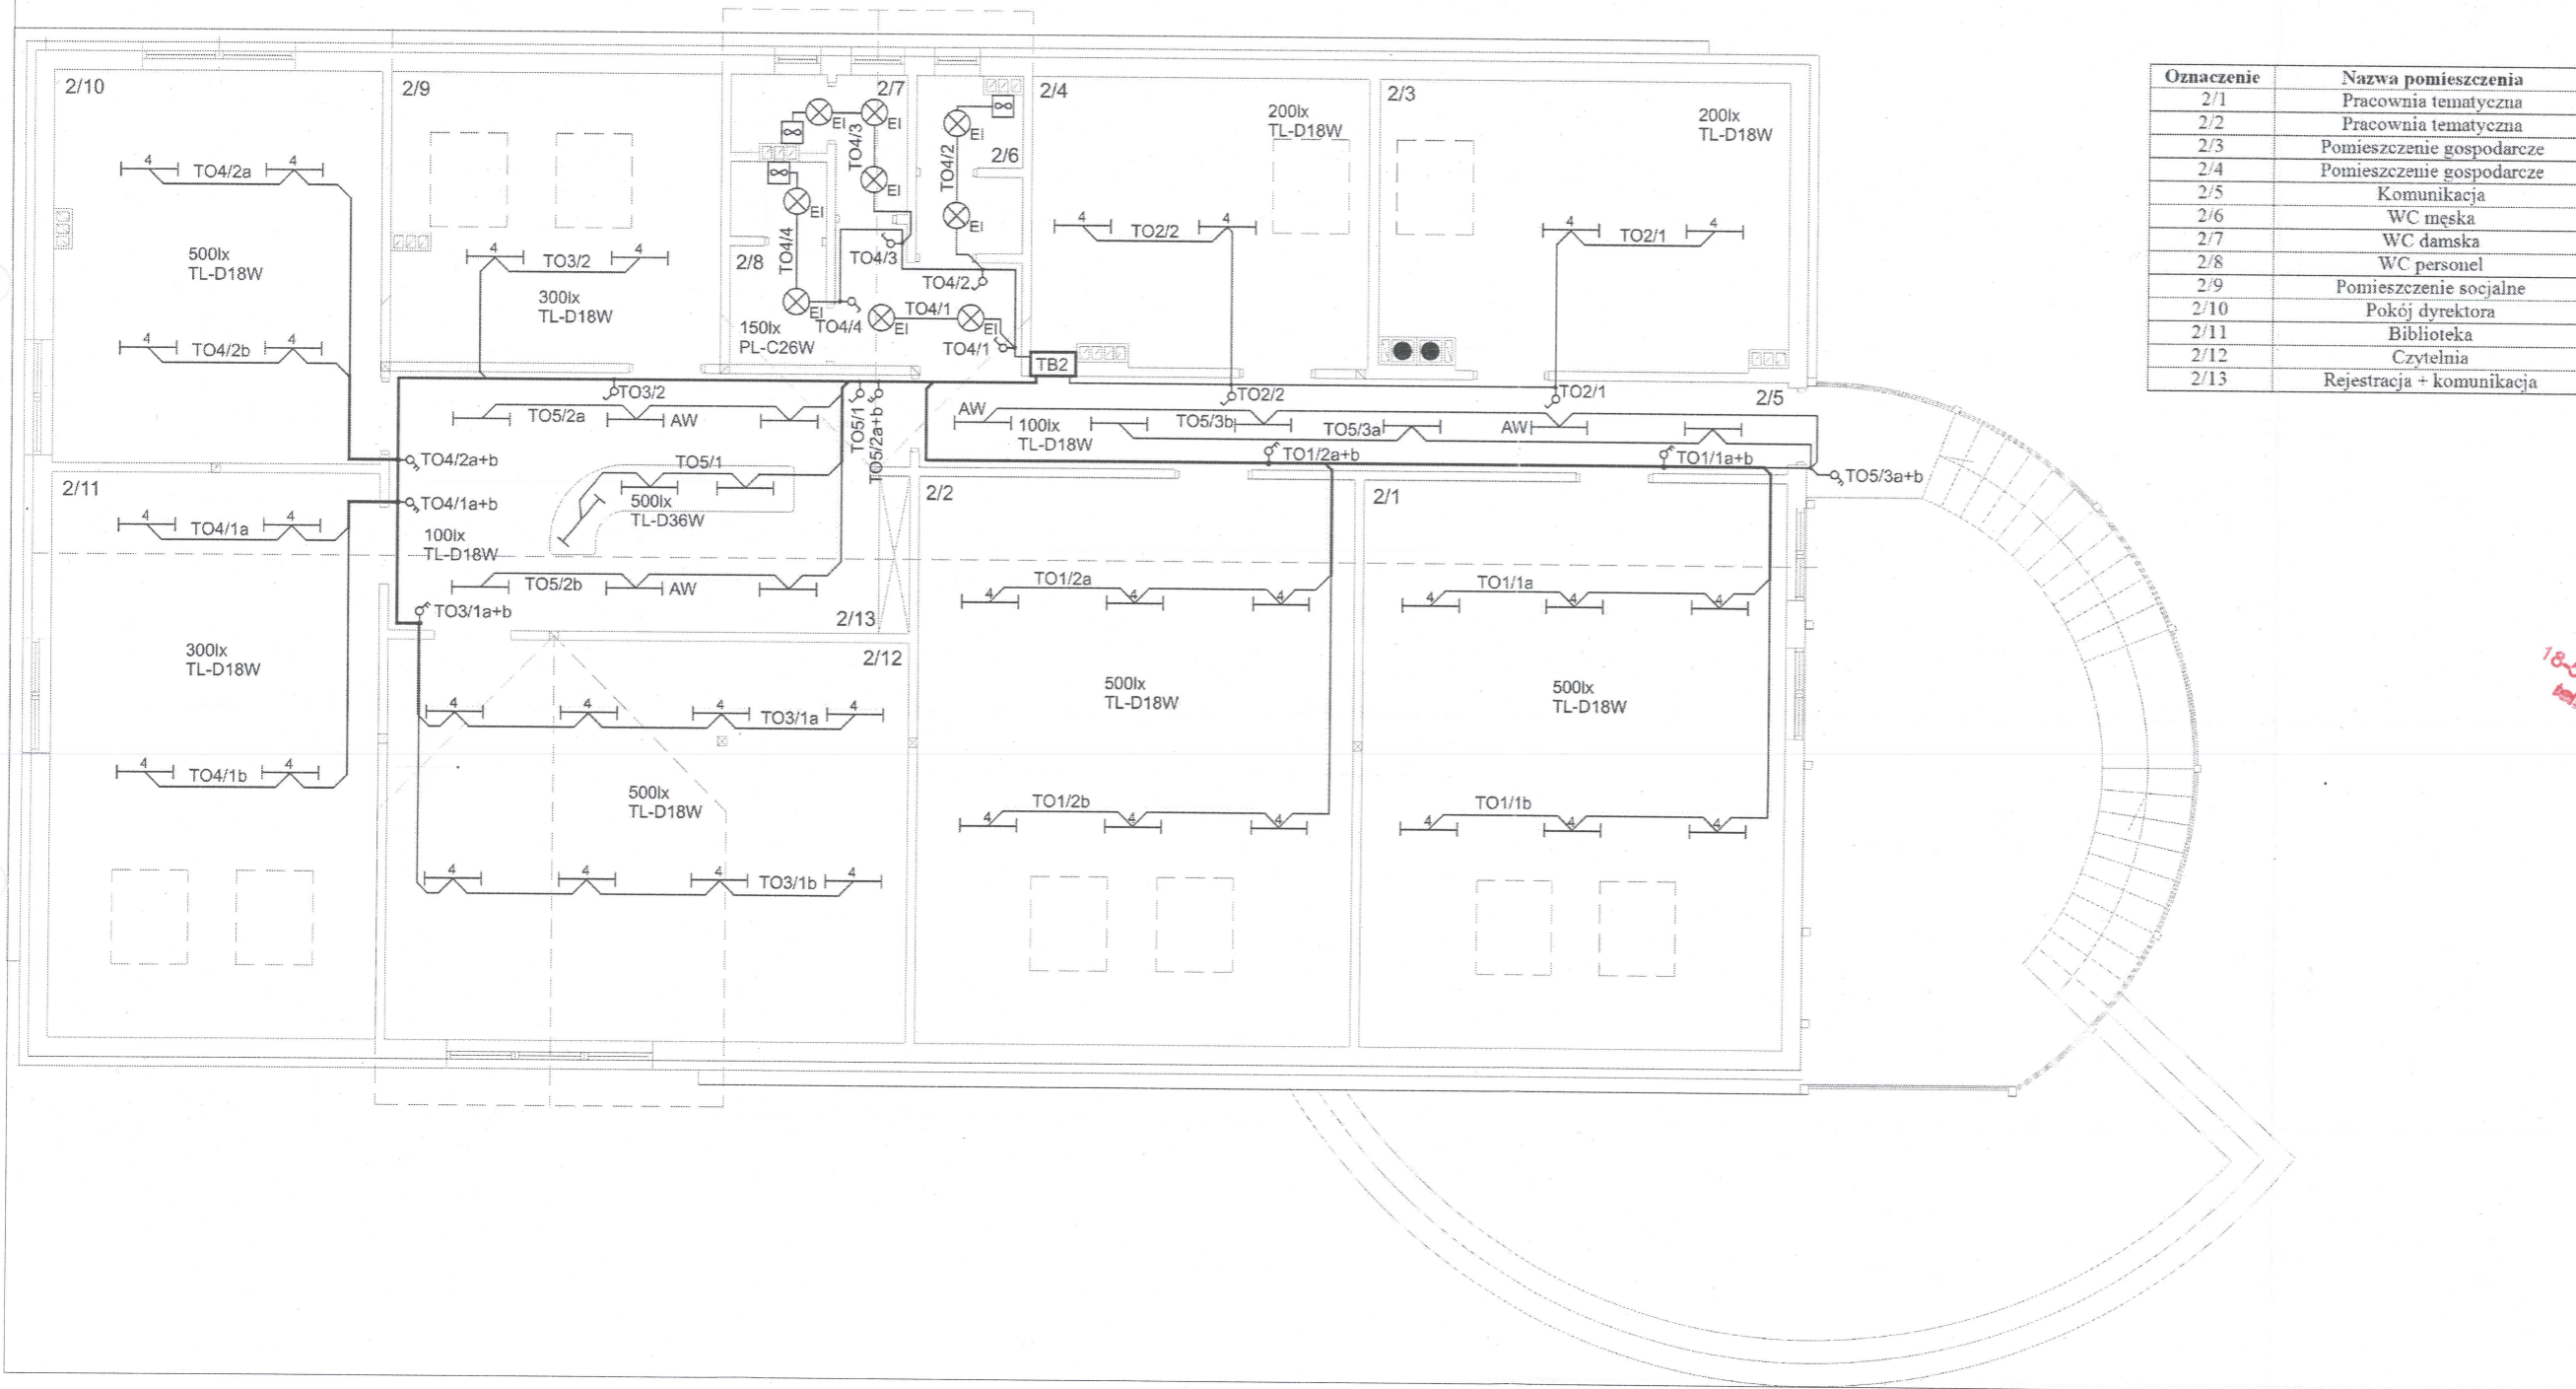


Oznaczenie	Nazwa pomieszczenia
2/1	Pracownia tematyczna
2/2	Pracownia tematyczna
2/3	Pomieszczenie gospodarcze
2/4	Pomieszczenie gospodarcze
2/5	Komunikacja
2/6	WC męska
2/7	WC damska
2/8	WC personel
2/9	Pomieszczenie socjalne
2/10	Pokój dyrektora
2/11	Biblioteka
2/12	Czytelnia
2/13	Rejestracja + komunikacja

**STAROSTWO POWIATOWE**  
 18-500 KOLNO, ul. 11 Listopada 1  
 tel. 878 48 09, fax 878 90 92  
 -3-

mgr inż. Adam Dubowski  
 uprawnienia budowlane do projektowania  
 w specjalności sieci  
 i instalacji elektrycznych bez ograniczeń  
 numer uprawnień BL/318/89

NAZWA RYS: E05b- Schemat instalacji oświetlenia i punktów wentylacji	
OBIEKT: Gminna Biblioteka Publiczna w Czerwonem	
USŁUGI WYKONAWCZO- PROJEKTOWE ADAM KŁOSKOWSKI 15-066 BIAŁYSTOK, UL. MODLIŃSKA 1 lok.6 tel./fax 085 732049, kom. 609576067 www.projektykloskowski.pl e-mail: biuroprojekt@kloskowski.pl	
STUDIUM/PROJEKT BUDOWLANY	DATA: 30.10.2008
AUTOR PROJEKTU	PODPIS
INSTRALACJE ELEKTRYCZNE	
inż. Ryszard Guryś upr. nr ewid. B/23582	
WSPÓŁPRACA mgr inż. Dariusz Sajewicz	
INWESTOR:	SKALA: NR RYS:
Urząd Gminy Kolno ul. Wojska Polskiego 20 18-500 Kolno	

# Rzut poddasza

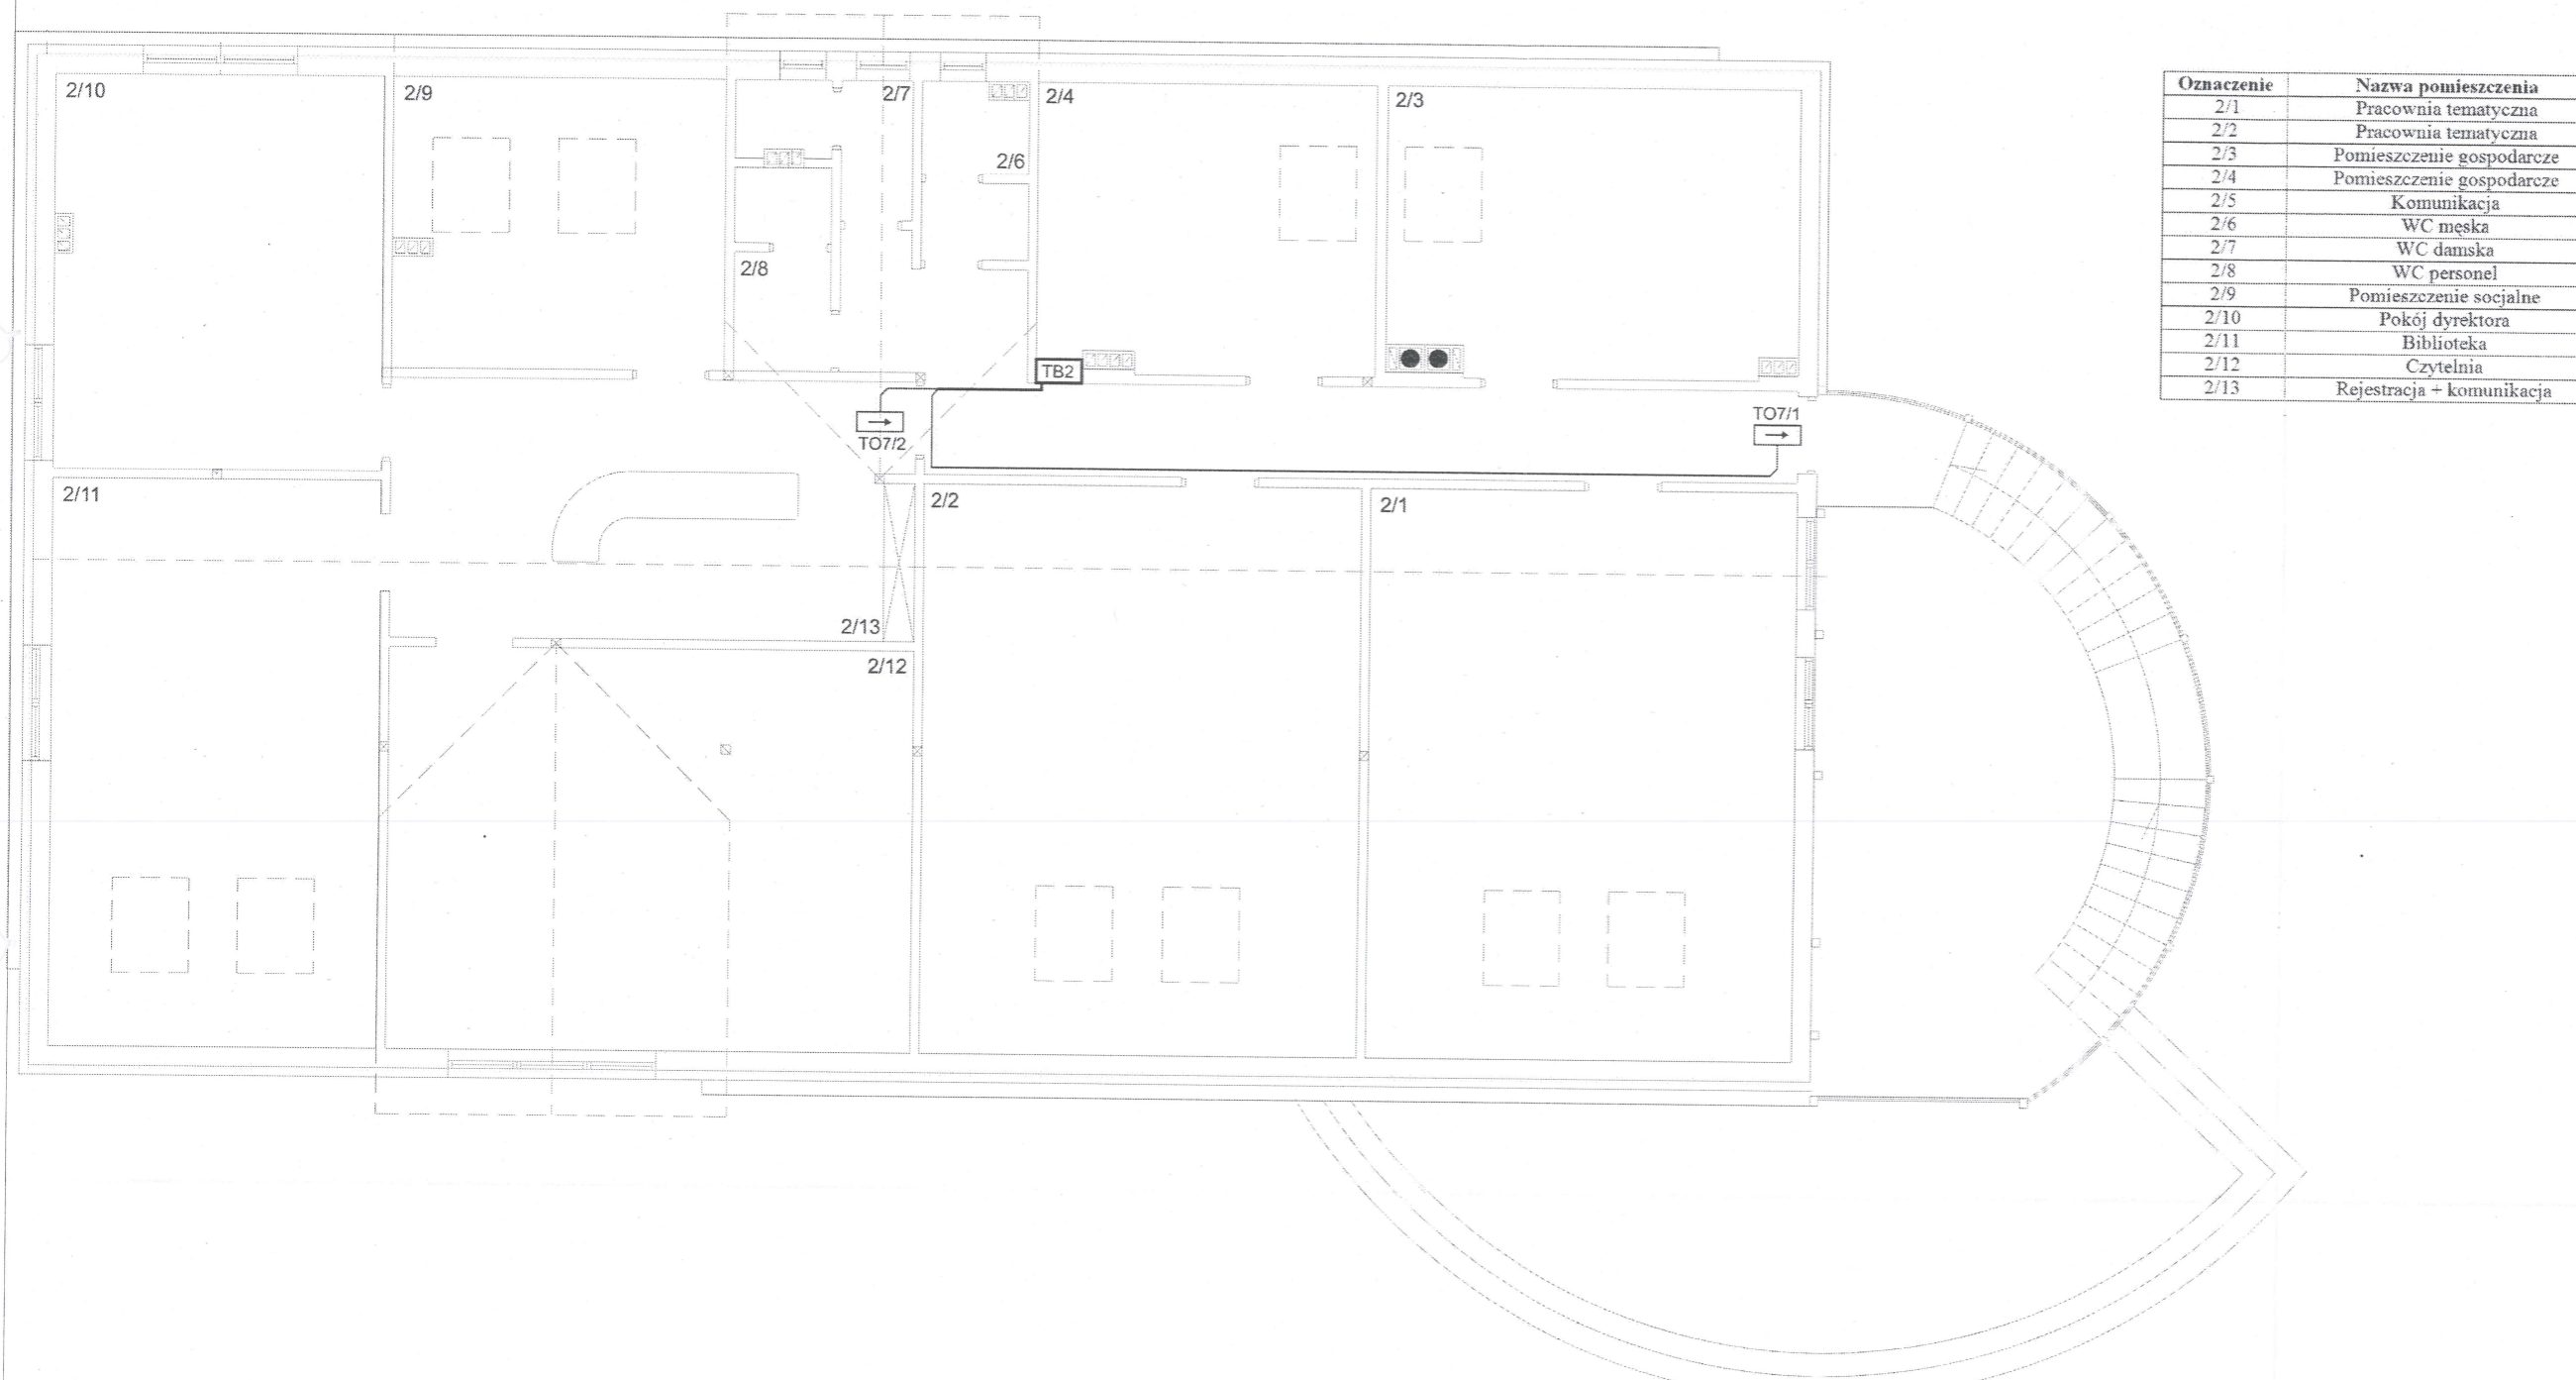


Oznaczenie	Nazwa pomieszczenia
2/1	Pracownia tematyczna
2/2	Pracownia tematyczna
2/3	Pomieszczenie gospodarcze
2/4	Pomieszczenie gospodarcze
2/5	Komunikacja
2/6	WC męska
2/7	WC damska
2/8	WC personel
2/9	Pomieszczenie socjalne
2/10	Pokój dyrektora
2/11	Biblioteka
2/12	Czytelnia
2/13	Rejestracja + komunikacja

**ROSTWO POWIATOWE**  
 18-500 KOLNO, "KOLNIE"  
 ul. 278 48 89, tel. 278 48 89, fax 278 20 92  
 - 3 -

*mgr inż. Adam Dubowski*  
 uprawnienia budowlane do projektowania  
 w specjalności sieci  
 i instalacji elektrycznych bez ograniczeń  
 Numer uprawnień BL/318/89

NAZWA RYS.: E06b- Rozmieszczenie opraw kierunkowych oraz przycisków pożarowych		
OBIEKT: Gminna Biblioteka Publiczna w Czerwonem		
USŁUGI WYKONAWCZO- PROJEKTOWE ADAM KŁOSKOWSKI 15-066 BIAŁYSTOK, UL. MODLIŃSKA 1 lok.6 tel./fax 085 732049, kom. 609576067 www.projektykloskowski.pl e-mail: biuroprojekt@kloskowski.pl		
STUDIUM: PROJEKT BUDOWLANY	DATA:	30.10.2009
AUTOR PROJEKTU	PODPIS	
INSTALACJE ELEKTRYCZNE		
inż. Ryszard Guryń upr. nr ewid. 5823682		
WSPÓŁPRACA		
mgr inż. Dariusz Sajewicz		
INWESTOR:	SKALA:	NR RYS.:
Urząd Gminy Kolno ul. Wojska Polskiego 20 18-500 Kolno		

# Rzut parteru

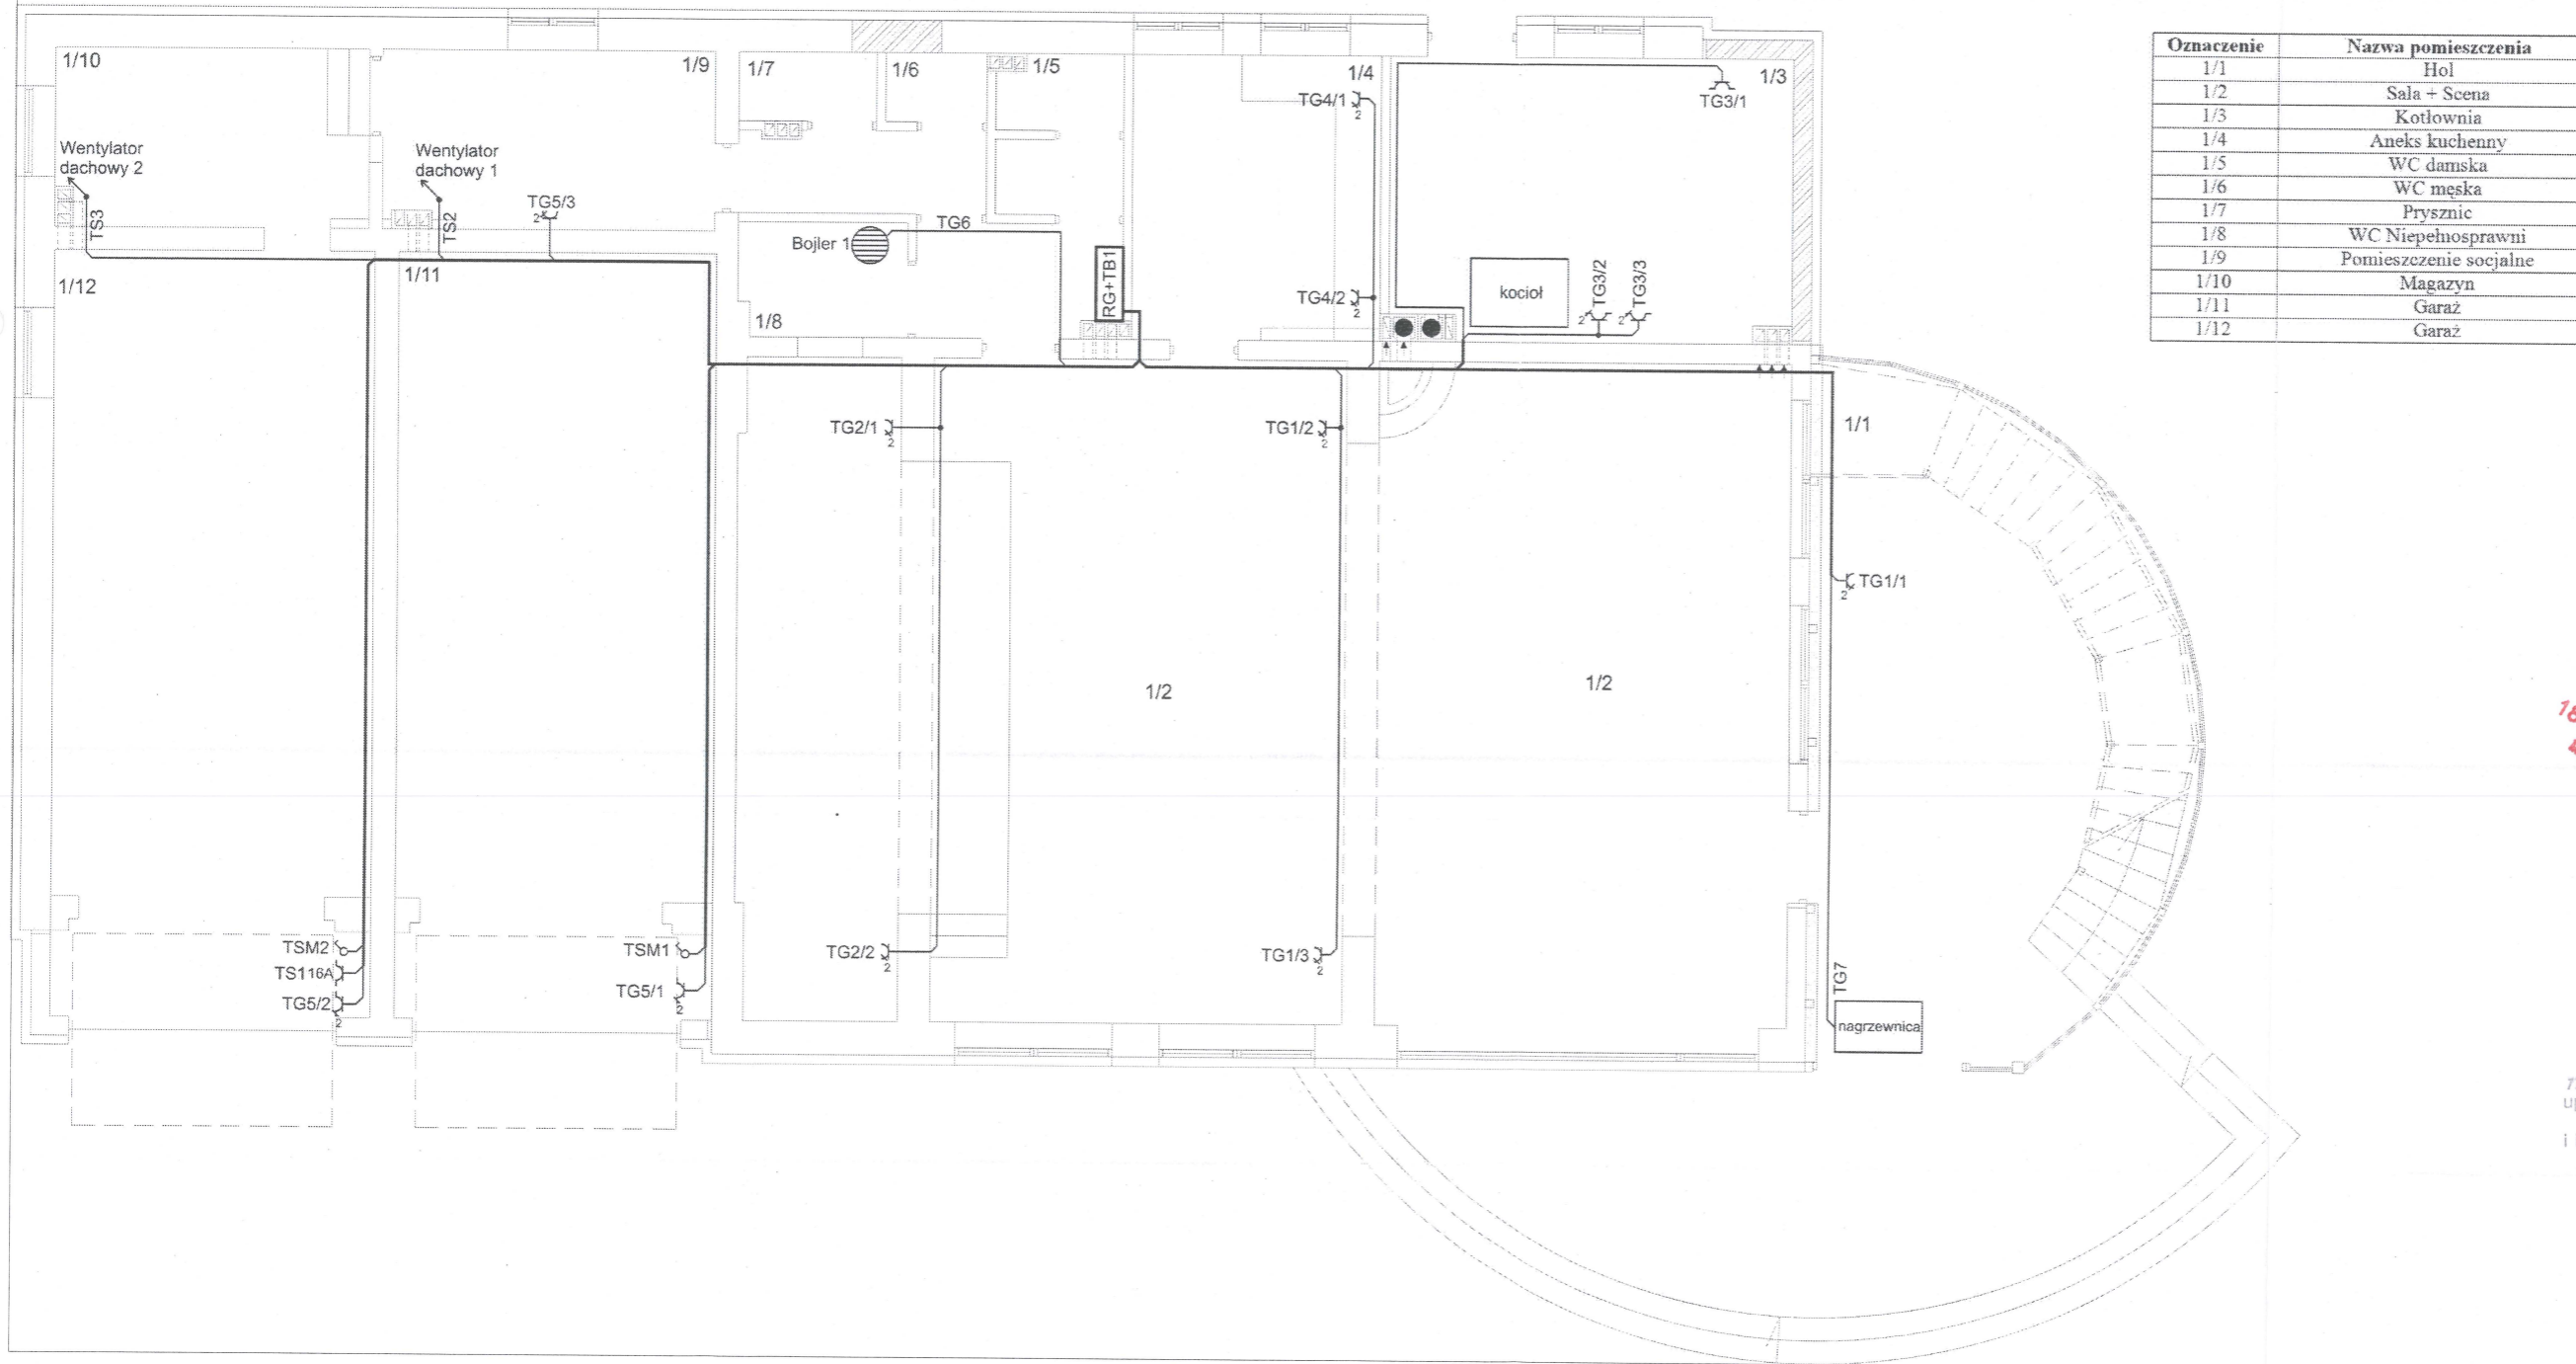

Oznaczenie	Nazwa pomieszczenia
1/1	Hol
1/2	Sala + Scena
1/3	Kotłownia
1/4	Aneks kuchenny
1/5	WC damska
1/6	WC męska
1/7	Prysznic
1/8	WC Niepełnosprawni
1/9	Pomieszczenie socjalne
1/10	Magazyn
1/11	Garaż
1/12	Garaż


**BIURO PROJEKTOWE**  
**W. KOLNIE**  
**18-500 KOLNO, ul. 11 Listopada 1**  
**tel. 278 49 83, fax 278 20 92**  
**- 3 -**

*mgr inż. Adam Dubowski*  
 uprawnienia budowlane do projektowania  
 w specjalności sieci  
 i instalacji elektrycznych bez ograniczeń  
 Numer uprawnień BL/318/89

NAZWA RYS.: E07a- Rozmieszczenie gniazd ogólnego przeznaczenia i siłowych		
OBIEKT: Gminna Biblioteka Publiczna w Czerwonem		
USŁUGI WYKONAWCZO- PROJEKTOWE ADAM KLÓSKOWSKI 15-066 BIAŁYSTOK, UL. MODLIŃSKA 1 lok.6 tel./fax 085 732049, kom. 608576067 www.projektokloskowski.pl e-mail: biuroprojektokloskowski.pl		
STUDIUM PROJEKT BUDOWLANY	DATA:	30.10.2006
AUTOR PROJEKTU	PÓDPIS	
INSTALACJE ELEKTRYCZNE		
int. Ryszard Gury upr. nr ewid. BI/238/82		
WSPÓŁPRACA mgr inż. Dariusz Sajewicz		
INWESTOR:	SKALA:	NR RYS.:
Urząd Gminy Kolno ul. Wolności 20 18-500 Kolno		



# Rzut poddasza

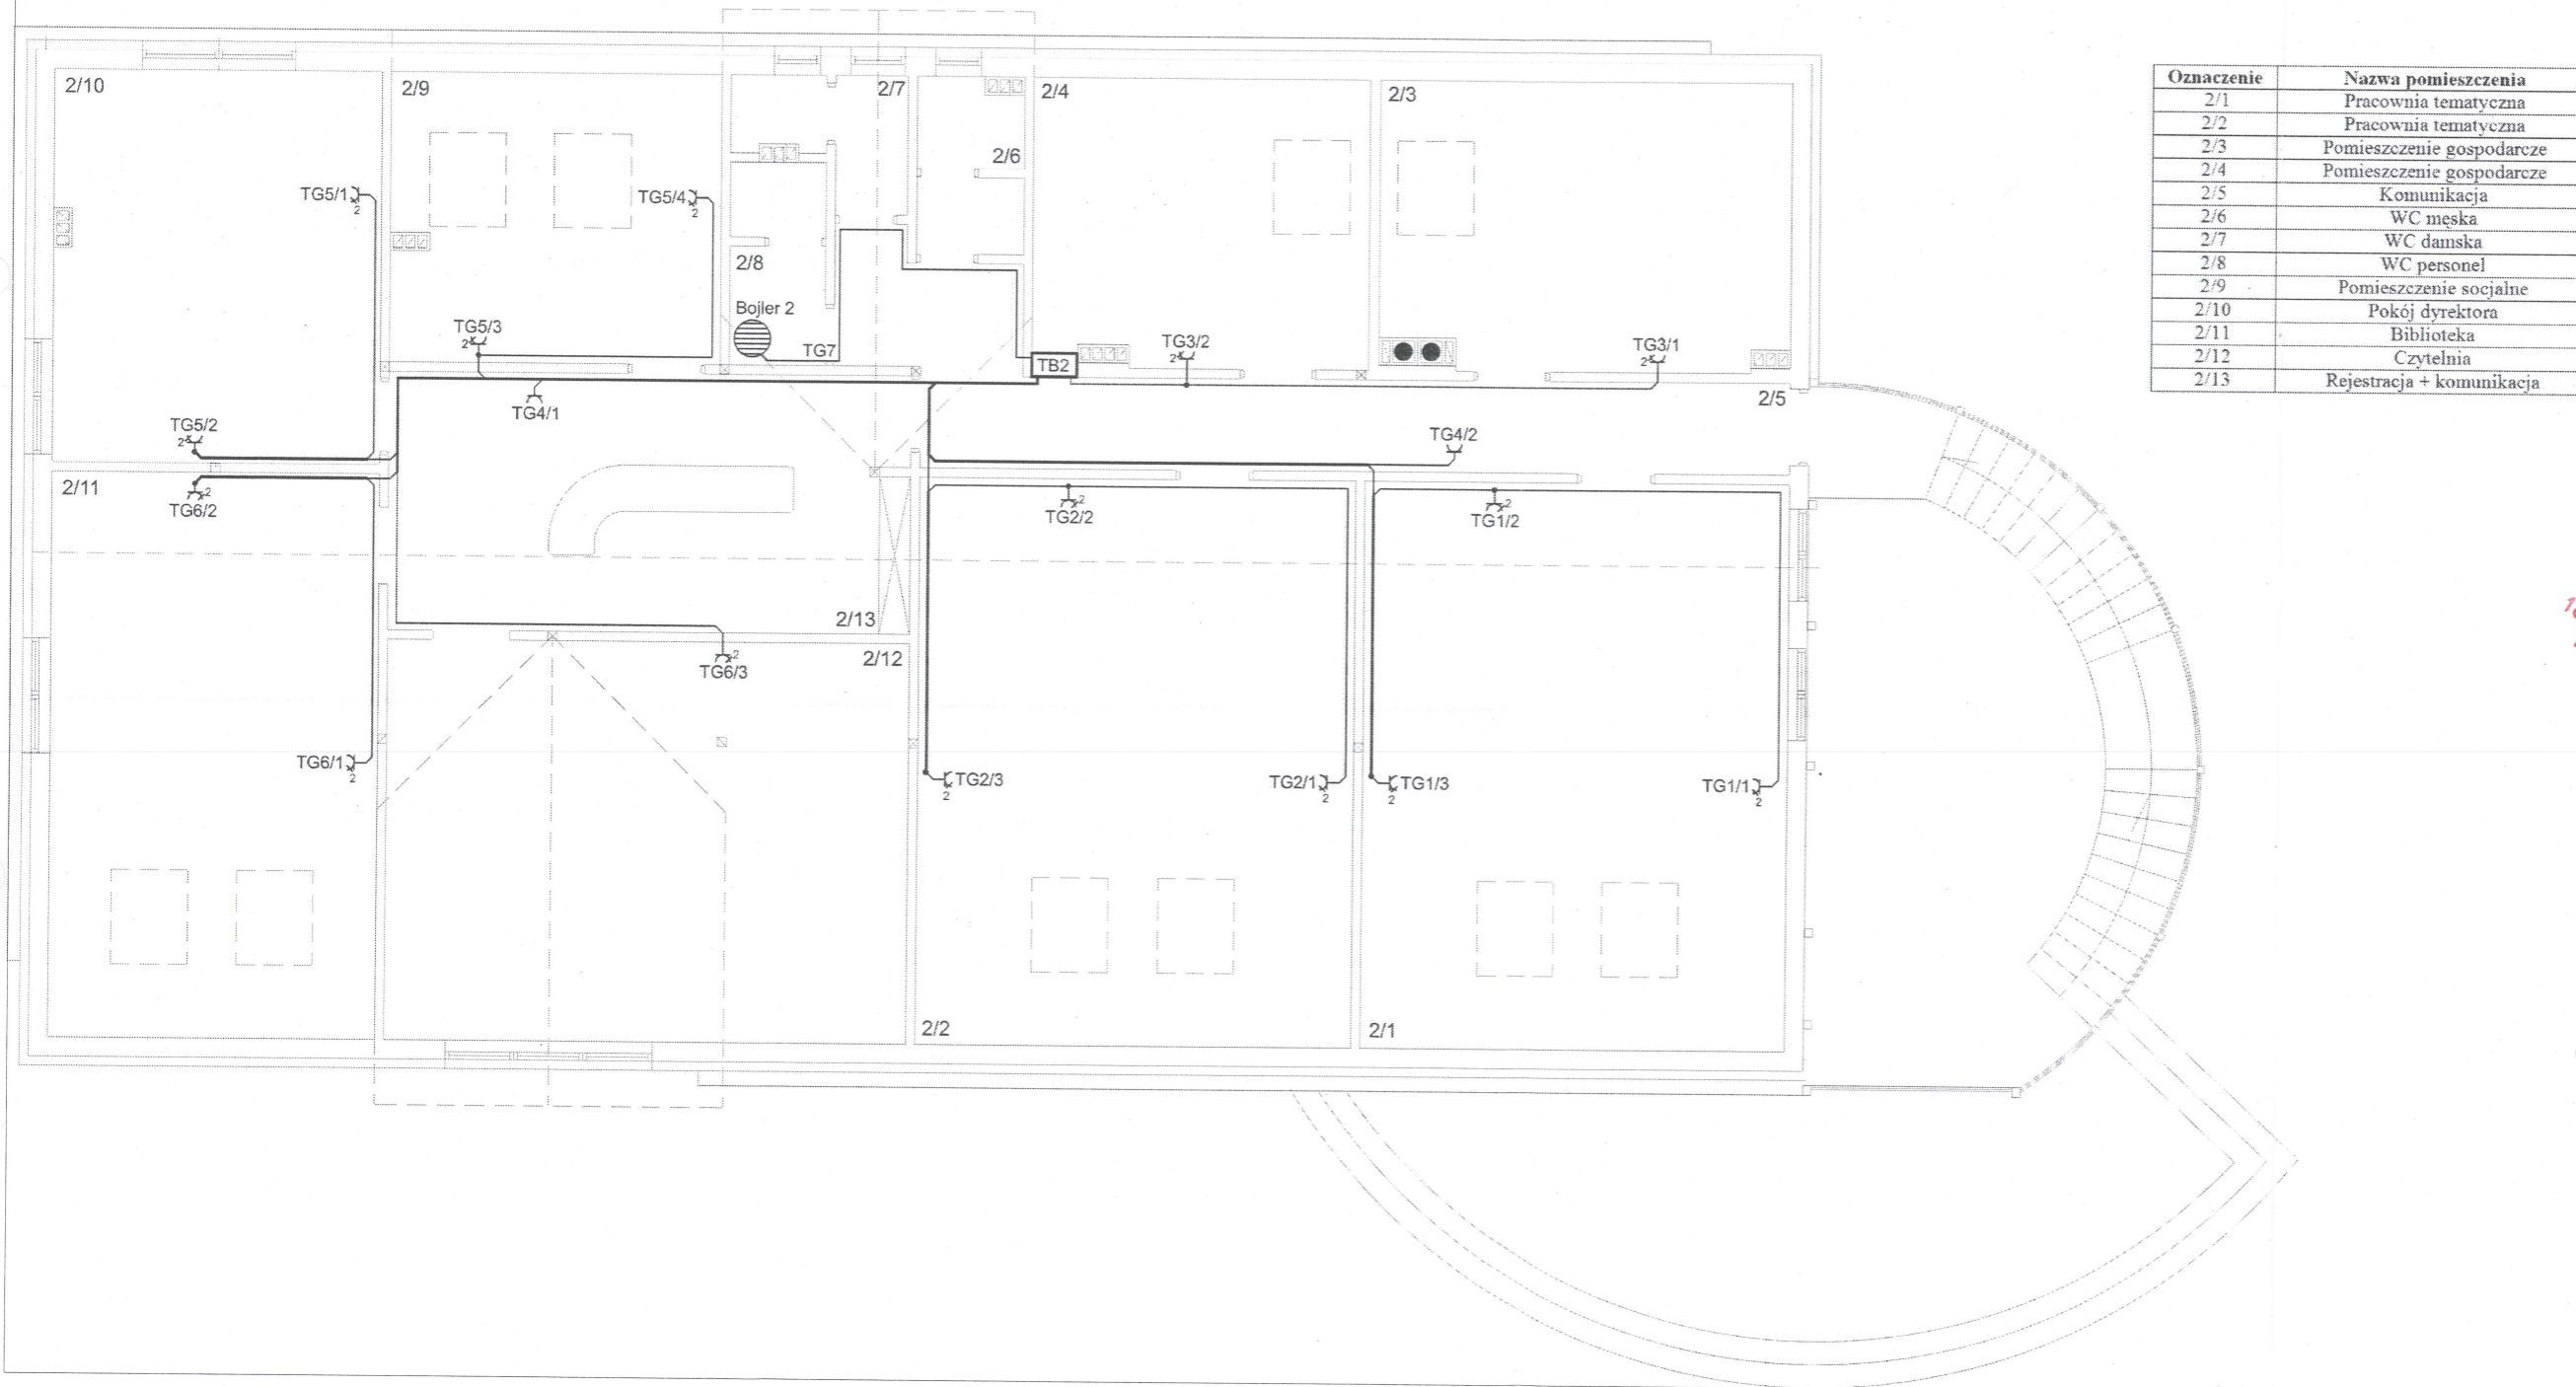


Oznaczenie	Nazwa pomieszczenia
2/1	Pracownia tematyczna
2/2	Pracownia tematyczna
2/3	Pomieszczenie gospodarcze
2/4	Pomieszczenie gospodarcze
2/5	Komunikacja
2/6	WC męska
2/7	WC damska
2/8	WC personel
2/9	Pomieszczenie socjalne
2/10	Pokój dyrektora
2/11	Biblioteka
2/12	Czytelnia
2/13	Rejestracja + komunikacja

**PROSTWO POWIATOWE**  
 16-500 KOLNO, POLSKA  
 ul. 11 Listopada 1  
 tel. 278 48 83, fax 278 20 92  
 - 3 -

*mgr inż. Adam Dubowski*  
 uprawnienia budowlane do projektowania  
 w dziedzinie sieci  
 i instalacji elektrycznych bez ograniczeń  
 Numer uprawnień BL/318/89

NAZWA RYS: E07b- Rozmieszczenie gniazd ogólnego przeznaczenia i siłowych	
OBIEKT: Gminna Biblioteka Publiczna w Czerwonem	
USŁUGI WYKONAWCZO- PROJEKTOWE ADAM KŁOSKOWSKI 15-066 BIAŁYSTOK, UL. MODLIŃSKA 1 lok.6 tel./fax 085 732049; kom. 609576067 www.projektykloskowski.pl e-mail: biuroprojektokloskowski.pl	
STUDIUM: PROJEKT BUDOWLANY	DATA: 30.10.2006
AUTOR PROJEKTU	PODPIS
INSTALACJE ELEKTRYCZNE	
Inż. Ryszard Gurn upr. nr ewid. BI/238/82	
WSPÓLPRACA mgr inż. Dariusz Sajewicz	
INWESTOR:	SKALA: NR RYS:
Urząd Gminy Kolno ul. Wojska Polskiego 20 16-500 Kolno	

# Rzut parteru

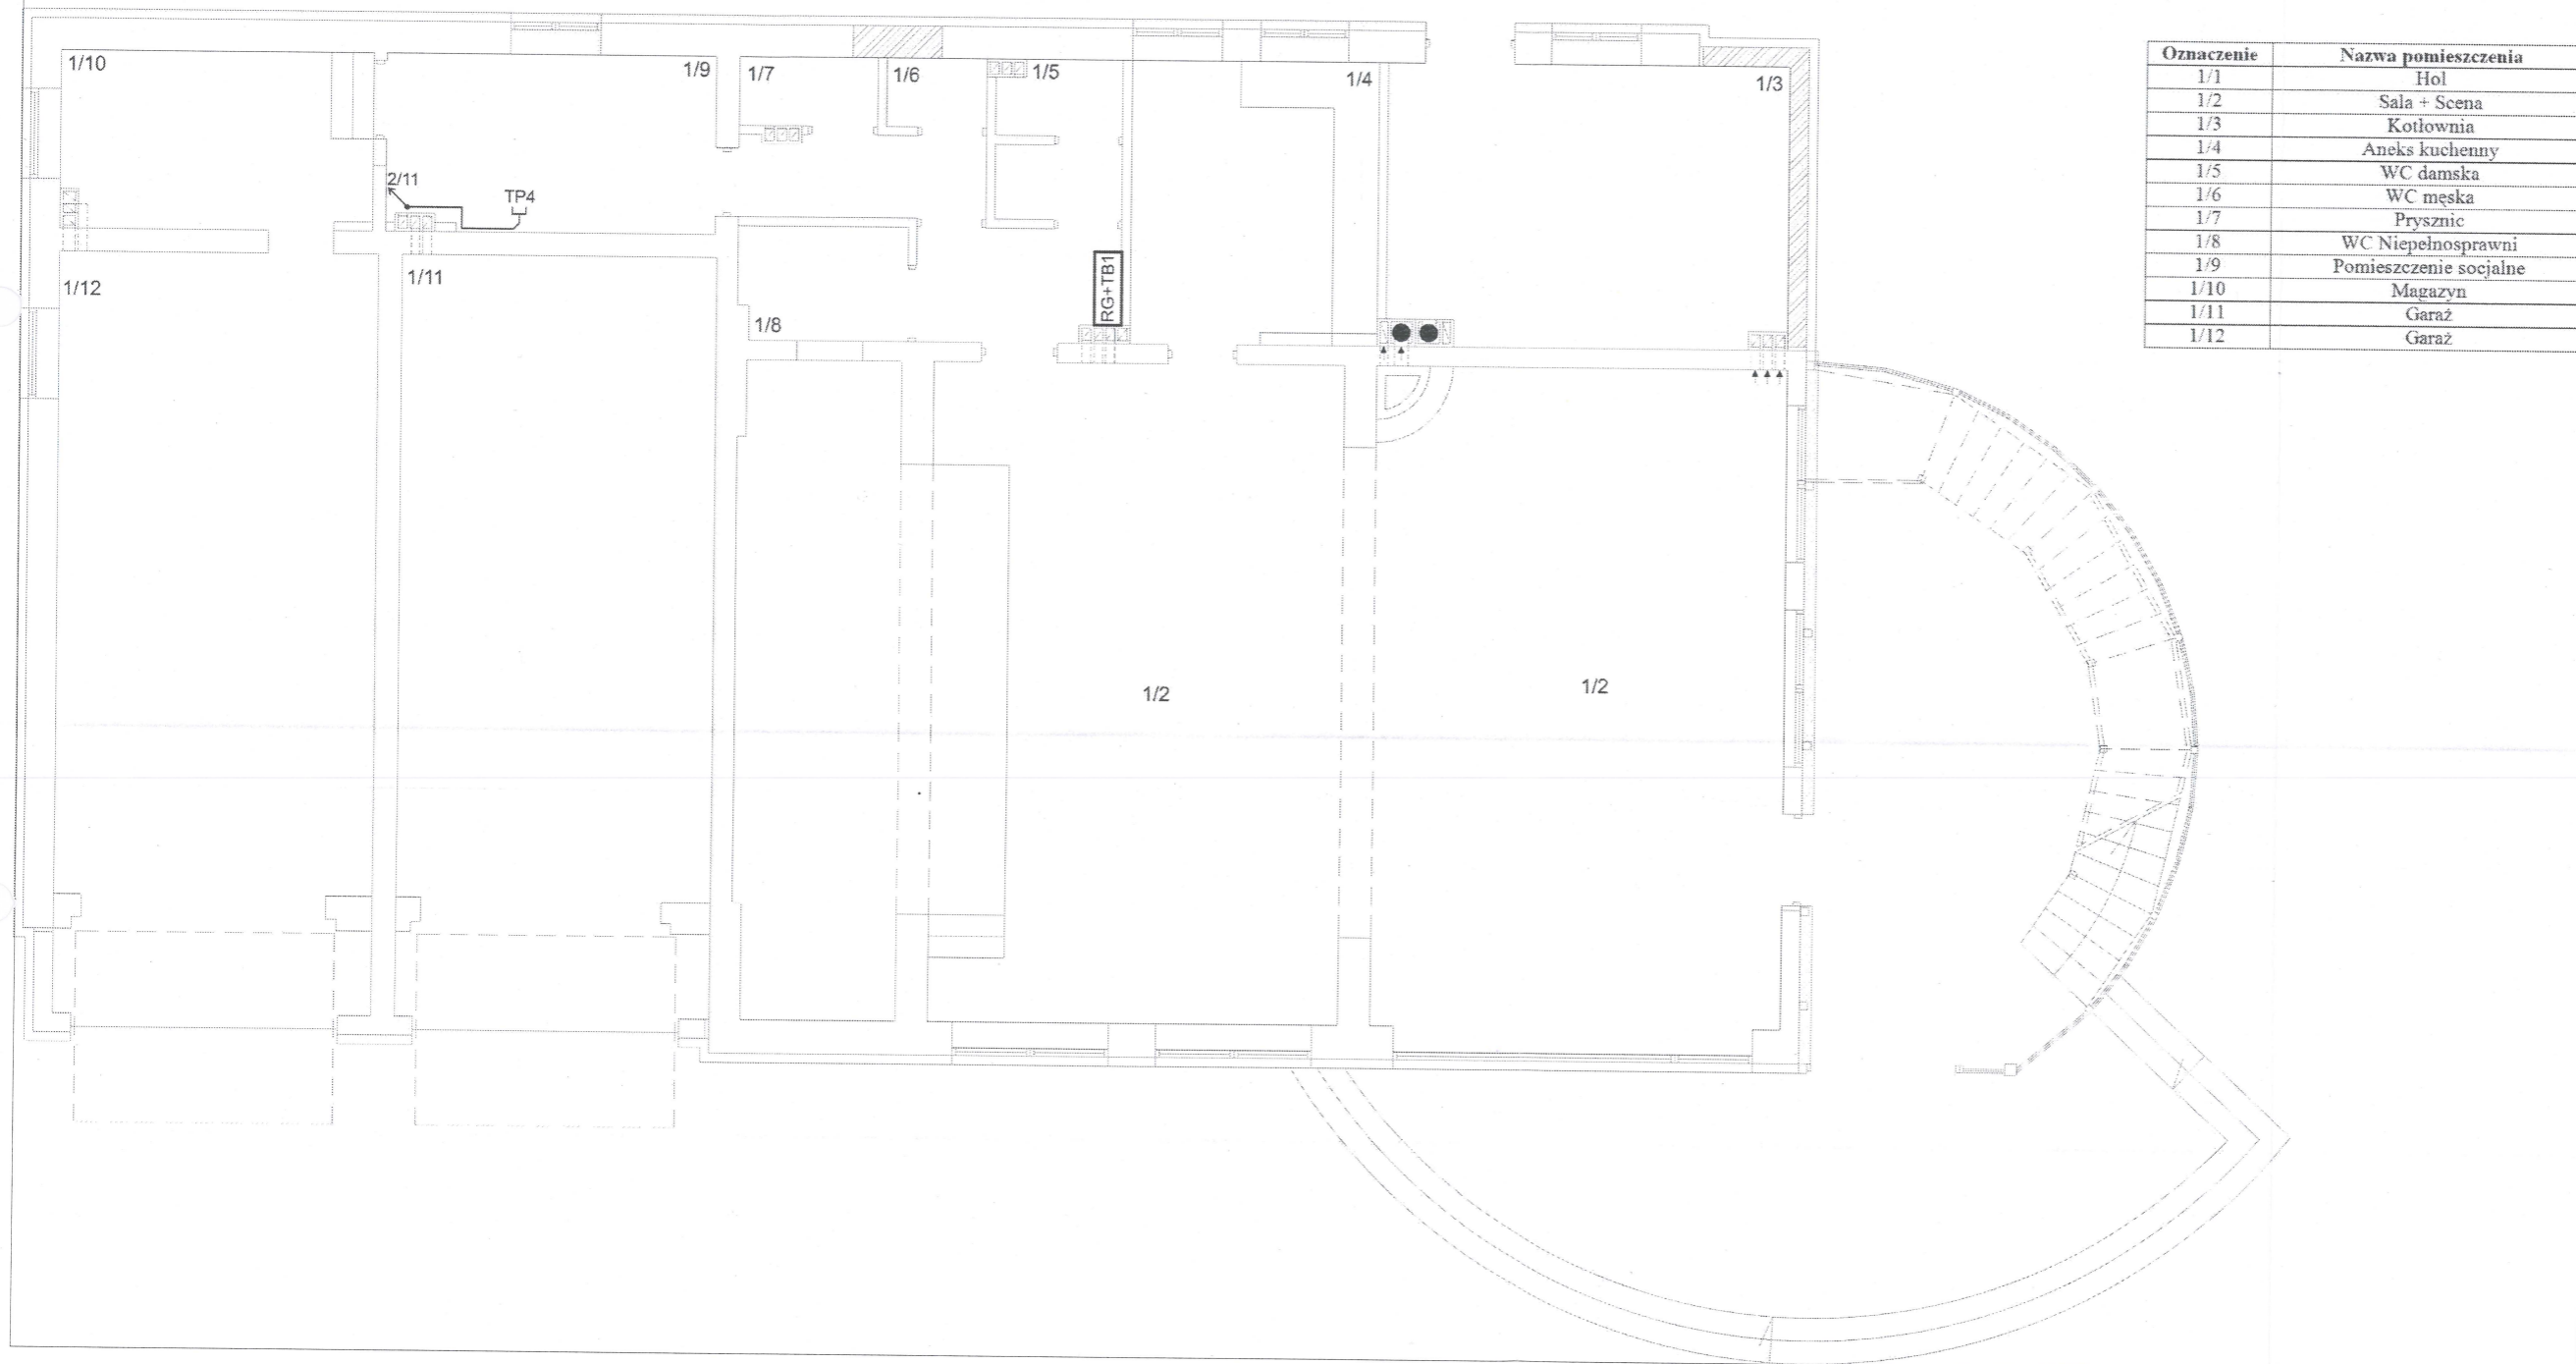


Oznaczenie	Nazwa pomieszczenia
1/1	Hol
1/2	Sala + Scena
1/3	Kotłownia
1/4	Aneks kuchenny
1/5	WC damska
1/6	WC męska
1/7	Prysznic
1/8	WC Niepełnosprawni
1/9	Pomieszczenie socjalne
1/10	Magazyn
1/11	Garaż
1/12	Garaż

**STAROSTWO POWIATOWE**  
 w KOLNO  
 18-500 KOLNO, ul. 11 Listopada 1  
 tel. 278 49 83, fax 278 20 92  
 - 3 -

*mgr inż. Adam Dubowski*  
 uprawnienia biuro do projektowania  
 w specjalności sieci  
 i instalacji elektrycznych bez ograniczeń  
 Numer uprawnień BL/316/89

NAZWA RYS.: E08a- Rozmieszczenie gniazd instalacji dedykowanych DATA, TP i LAN		
OBIEKT: Gminna Biblioteka Publiczna w Czerwonem		
USŁUGI WYKONAWCZO- PROJEKTOWE ADAM KŁOSKOWSKI 15-066 BIAŁYSTOK, UL. MODLIŃSKA 1 lok.6 tel./fax 085 732049, kom. 609576067 www.projektykloskowski.pl e-mail: biuroprojekt@kloskowski.pl		
STUDIUM: PROJEKT BUDOWLANY	DATA:	30.10.2006
AUTOR PROJEKTU	PODPIS	
INSTRALACJE ELEKTRYCZNE	inż. Ryszard Guryń upr. nr ewid. BI/238/02	
WSPÓŁPRACA	mgr inż. Dariusz Sajewicz	
INWESTOR:	SKALA:	NR RYS:
Urząd Gminy Kolno ul. Wojska Polskiego 20 18-500 Kolno		

# Rzut poddasza

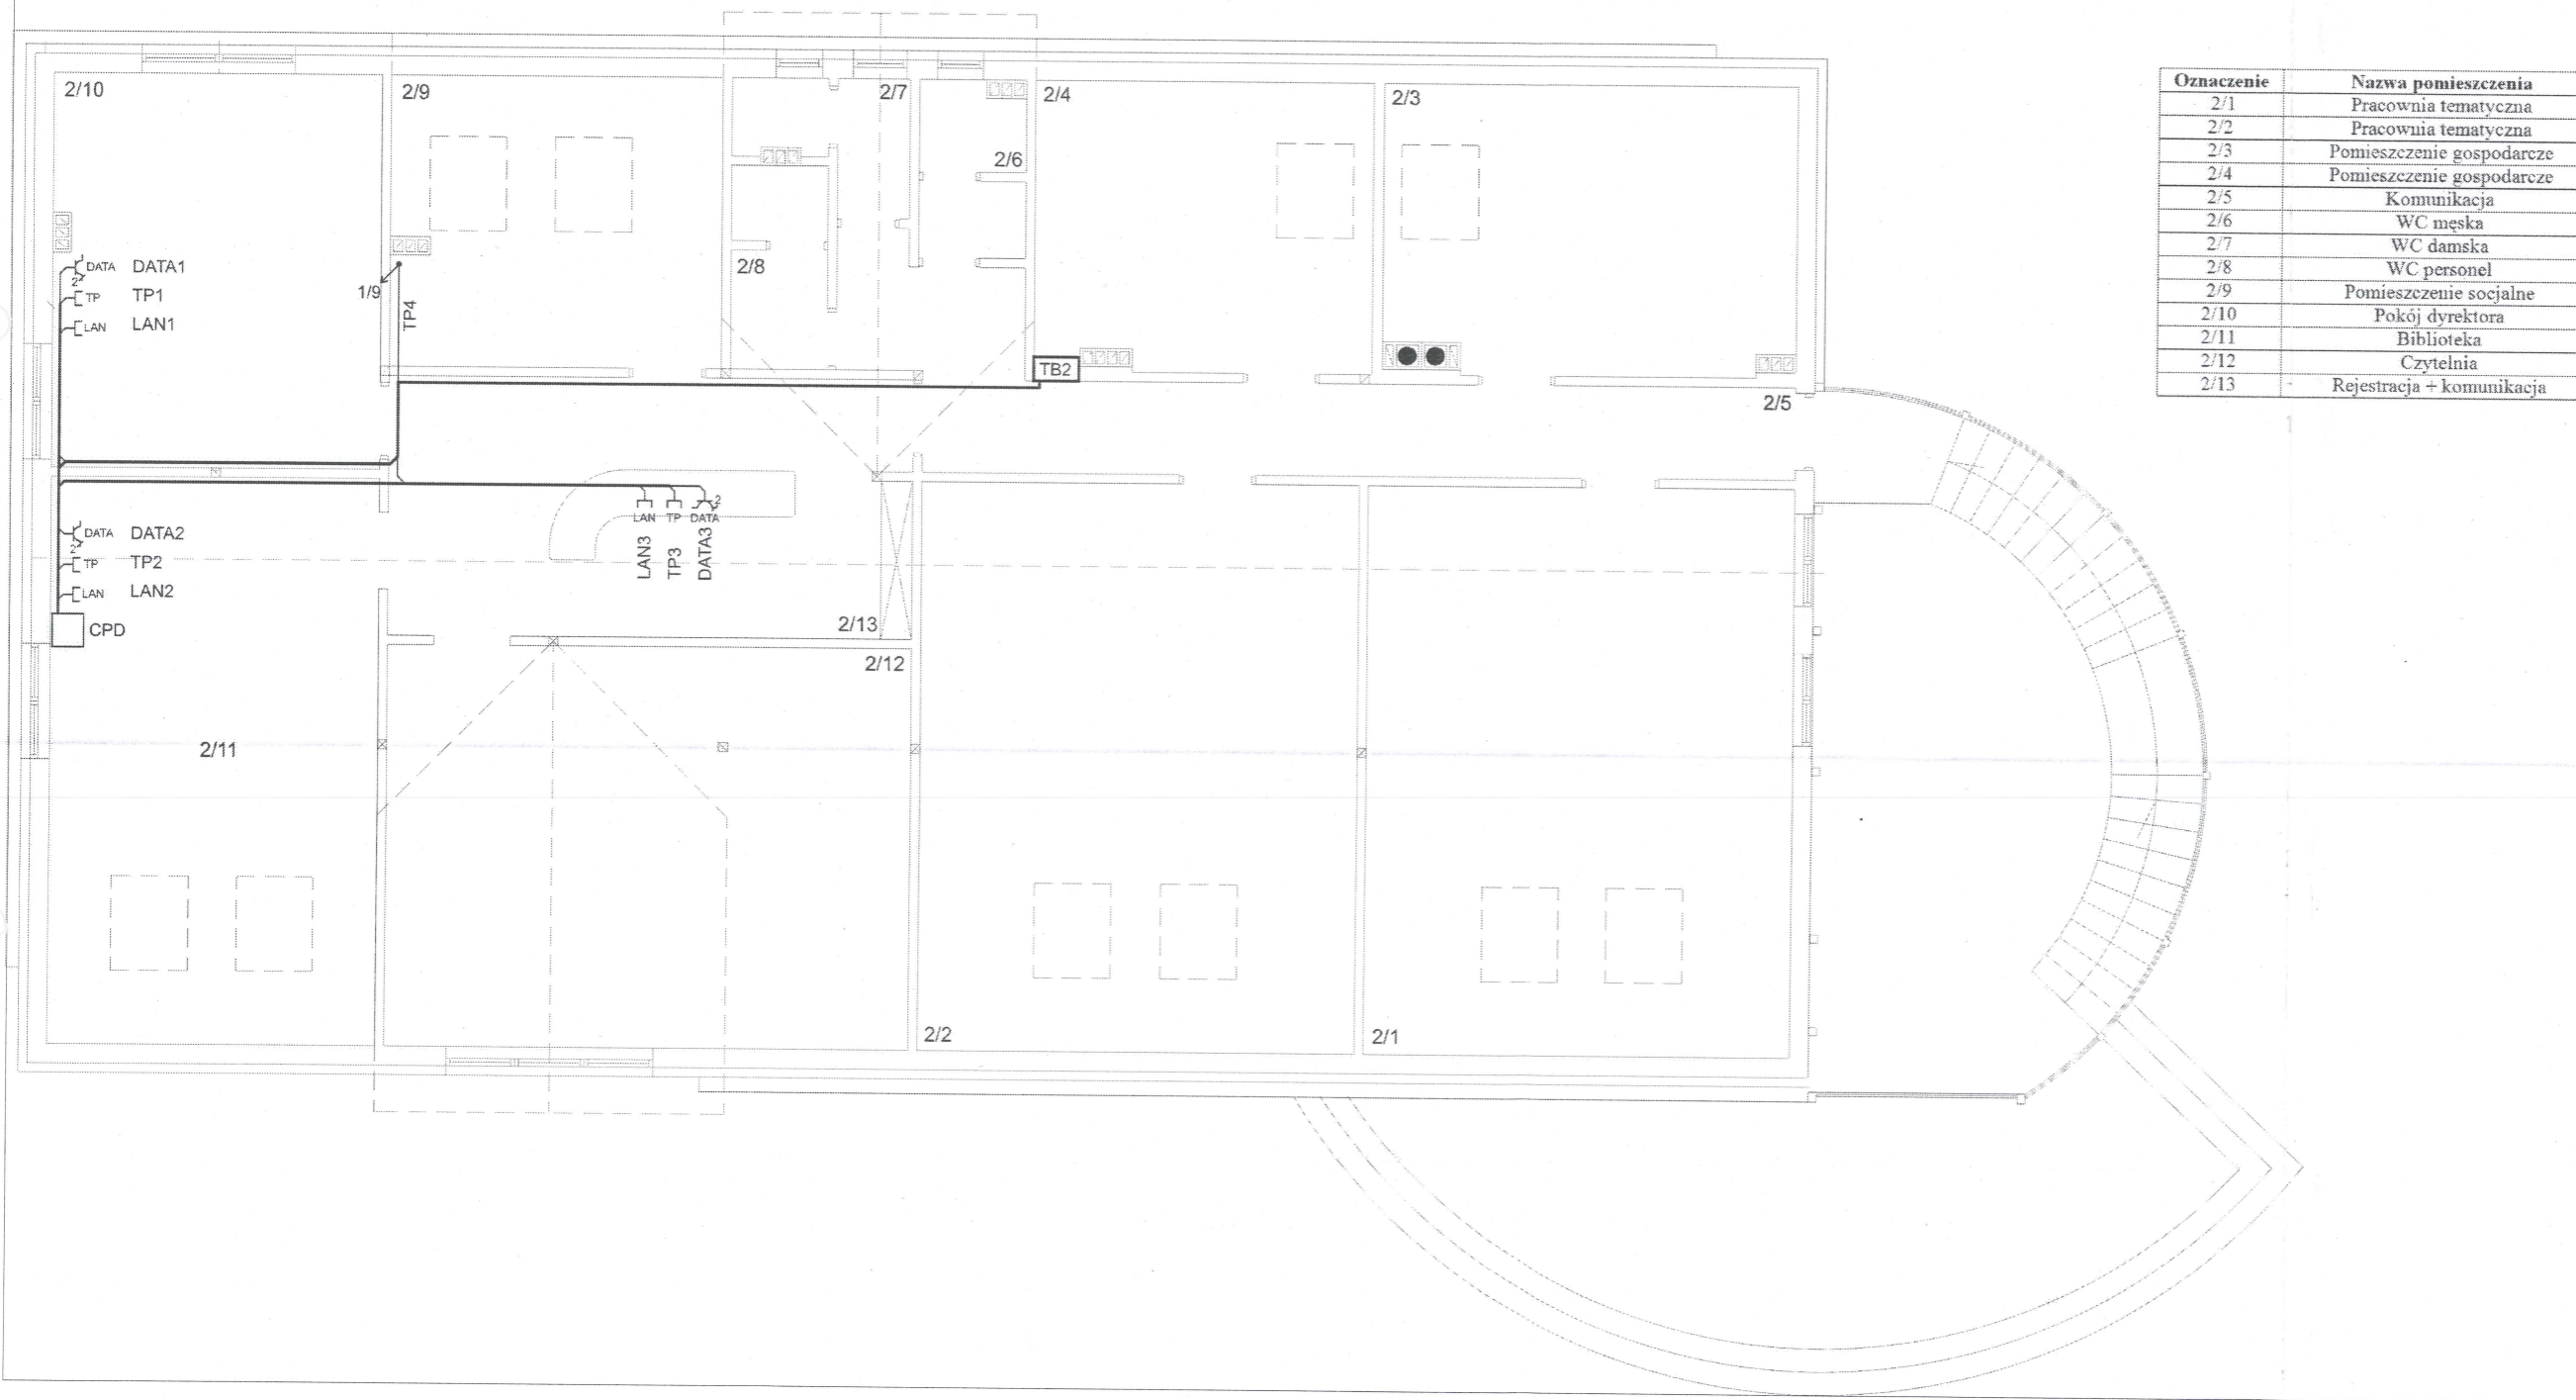


Oznaczenie	Nazwa pomieszczenia
2/1	Pracownia tematyczna
2/2	Pracownia tematyczna
2/3	Pomieszczenie gospodarcze
2/4	Pomieszczenie gospodarcze
2/5	Komunikacja
2/6	WC męska
2/7	WC damska
2/8	WC personel
2/9	Pomieszczenie socjalne
2/10	Pokój dyrektora
2/11	Biblioteka
2/12	Czytelnia
2/13	Rejestracja + komunikacja

**TAROSTWO POWIATOWE**  
 w KOLNIE  
 18-500 KOLNO, ul. 11 Listopada 1  
 tel. 278 49 83, fax 278 20 92  
 -3-

*mgr inż. Adam Dąbowski*  
 uprawnienia budowlane do projektowania  
 w specjalności sieci  
 i instalacji elektrycznych bez ograniczeń  
 Numer uprawnień BL/318/89

NAZWA RYS:	
E08b- Rozmieszczenie gniazd instalacji dedykowanych DATA, TP i LAN	
OBIEKT:	
Gminna Biblioteka Publiczna w Czerwonem	
USŁUGI WYKONAWCZO- PROJEKTOWE ADAM KŁOSKOWSKI 15-066 BIAŁYSTOK, UL. MODLIŃSKA 1 lok.6 tel./fax 085 732049, kom. 609576067 www.projektykloskowski.pl e-mail: biuroprojektykloskowski.pl	
STUDIUM: PROJEKT BUDOWLANY	DATA: 30.10.2009
AUTOR PROJEKTU	PODPIS
INSTALACJE ELEKTRYCZNE	
inż. Ryszard Gunn upr. nr ewid. BI/238/82	
WSPÓŁPRACA	
mgr inż. Danusz Sajewicz	
INWESTOR:	NR RYS:
Urząd Gminy Kolno ul. Wojska Polskiego 20 18-500 Kolno	

# Rzut parteru

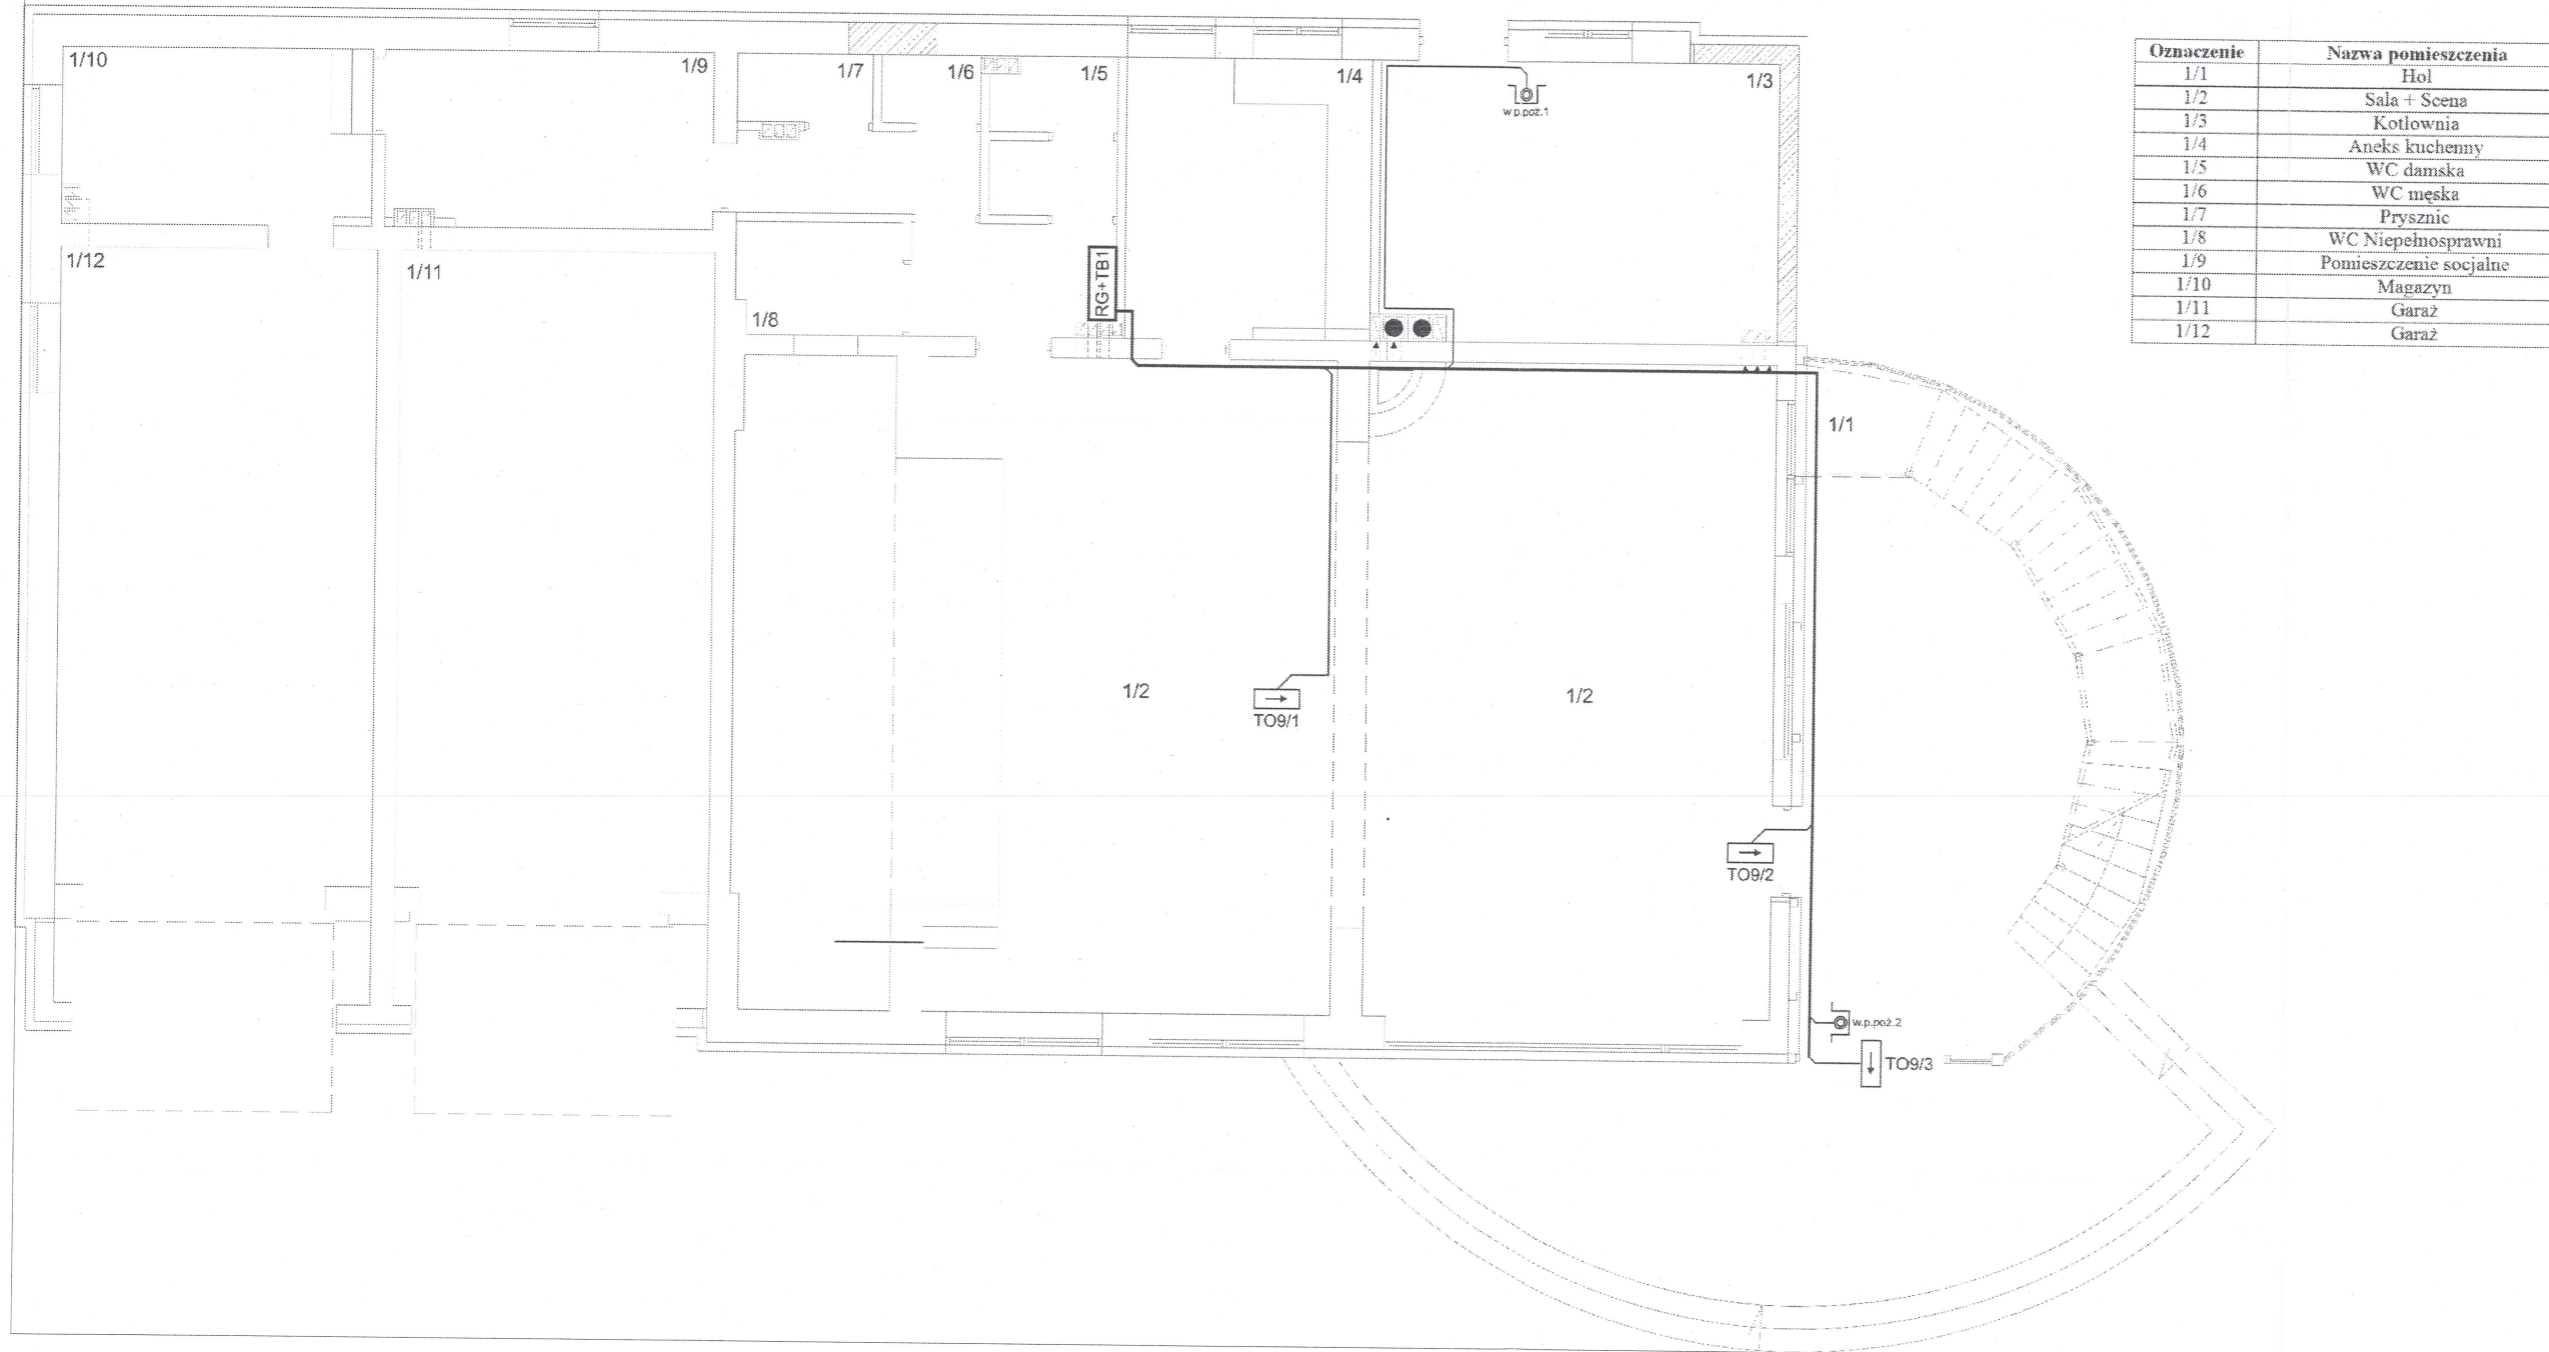

Oznaczenie	Nazwa pomieszczenia
1/1	Hol
1/2	Sala + Scena
1/3	Kotłownia
1/4	Aneks kuchenny
1/5	WC damska
1/6	WC męska
1/7	Prysznic
1/8	WC Niepełnosprawni
1/9	Pomieszczenie socjalne
1/10	Magazyn
1/11	Garaż
1/12	Garaż

**URZĄD POWIATOWY**  
 18-500 KOŁNO, ul. 11 Listopada 1  
 tel. 278 48 83, fax 278 20 92  
 -3-

*mgr inż. Adam Dubowski*  
 uprawnienia do projektowania  
 w specjalności sieci  
 i instalacji elektrycznych bez ograniczeń  
 Numer uprawnień BL/318/89

NAZWA RYS:  
 E06a- Rozmieszczenie opraw kierunkowych  
 oraz przycisków pożarowych

OBIEKT:  
 Gminna Biblioteka Publiczna w Czerwonem

USŁUGI WYKONAWCZO-PROJEKTOWE  
 ADAM KŁOSKOWSKI  
 15-006 BIAŁYSTOK, UL. MODLIŃSKA 1 lok.6  
 tel./fax 085 732049, kom. 609576067  
 www.projektykloskowski.pl  
 e-mail: biuroprojekt@kloskowski.pl

STUDIUM PROJEKT BUDOWLANY DATA: 30.10.2009

AUTOR PROJEKTU PODPIS

INSTALACJE ELEKTRYCZNE


Int: Ryszard Gryn  
 upr. nr ewid. BI/238/82

WSPÓŁPRACA

mgr inż. Dariusz Sajewicz

INWESTOR: SKALA: NR RYS:

Urząd Gminy Kołno  
 ul. Wojska Polskiego 20  
 18-500 Kołno

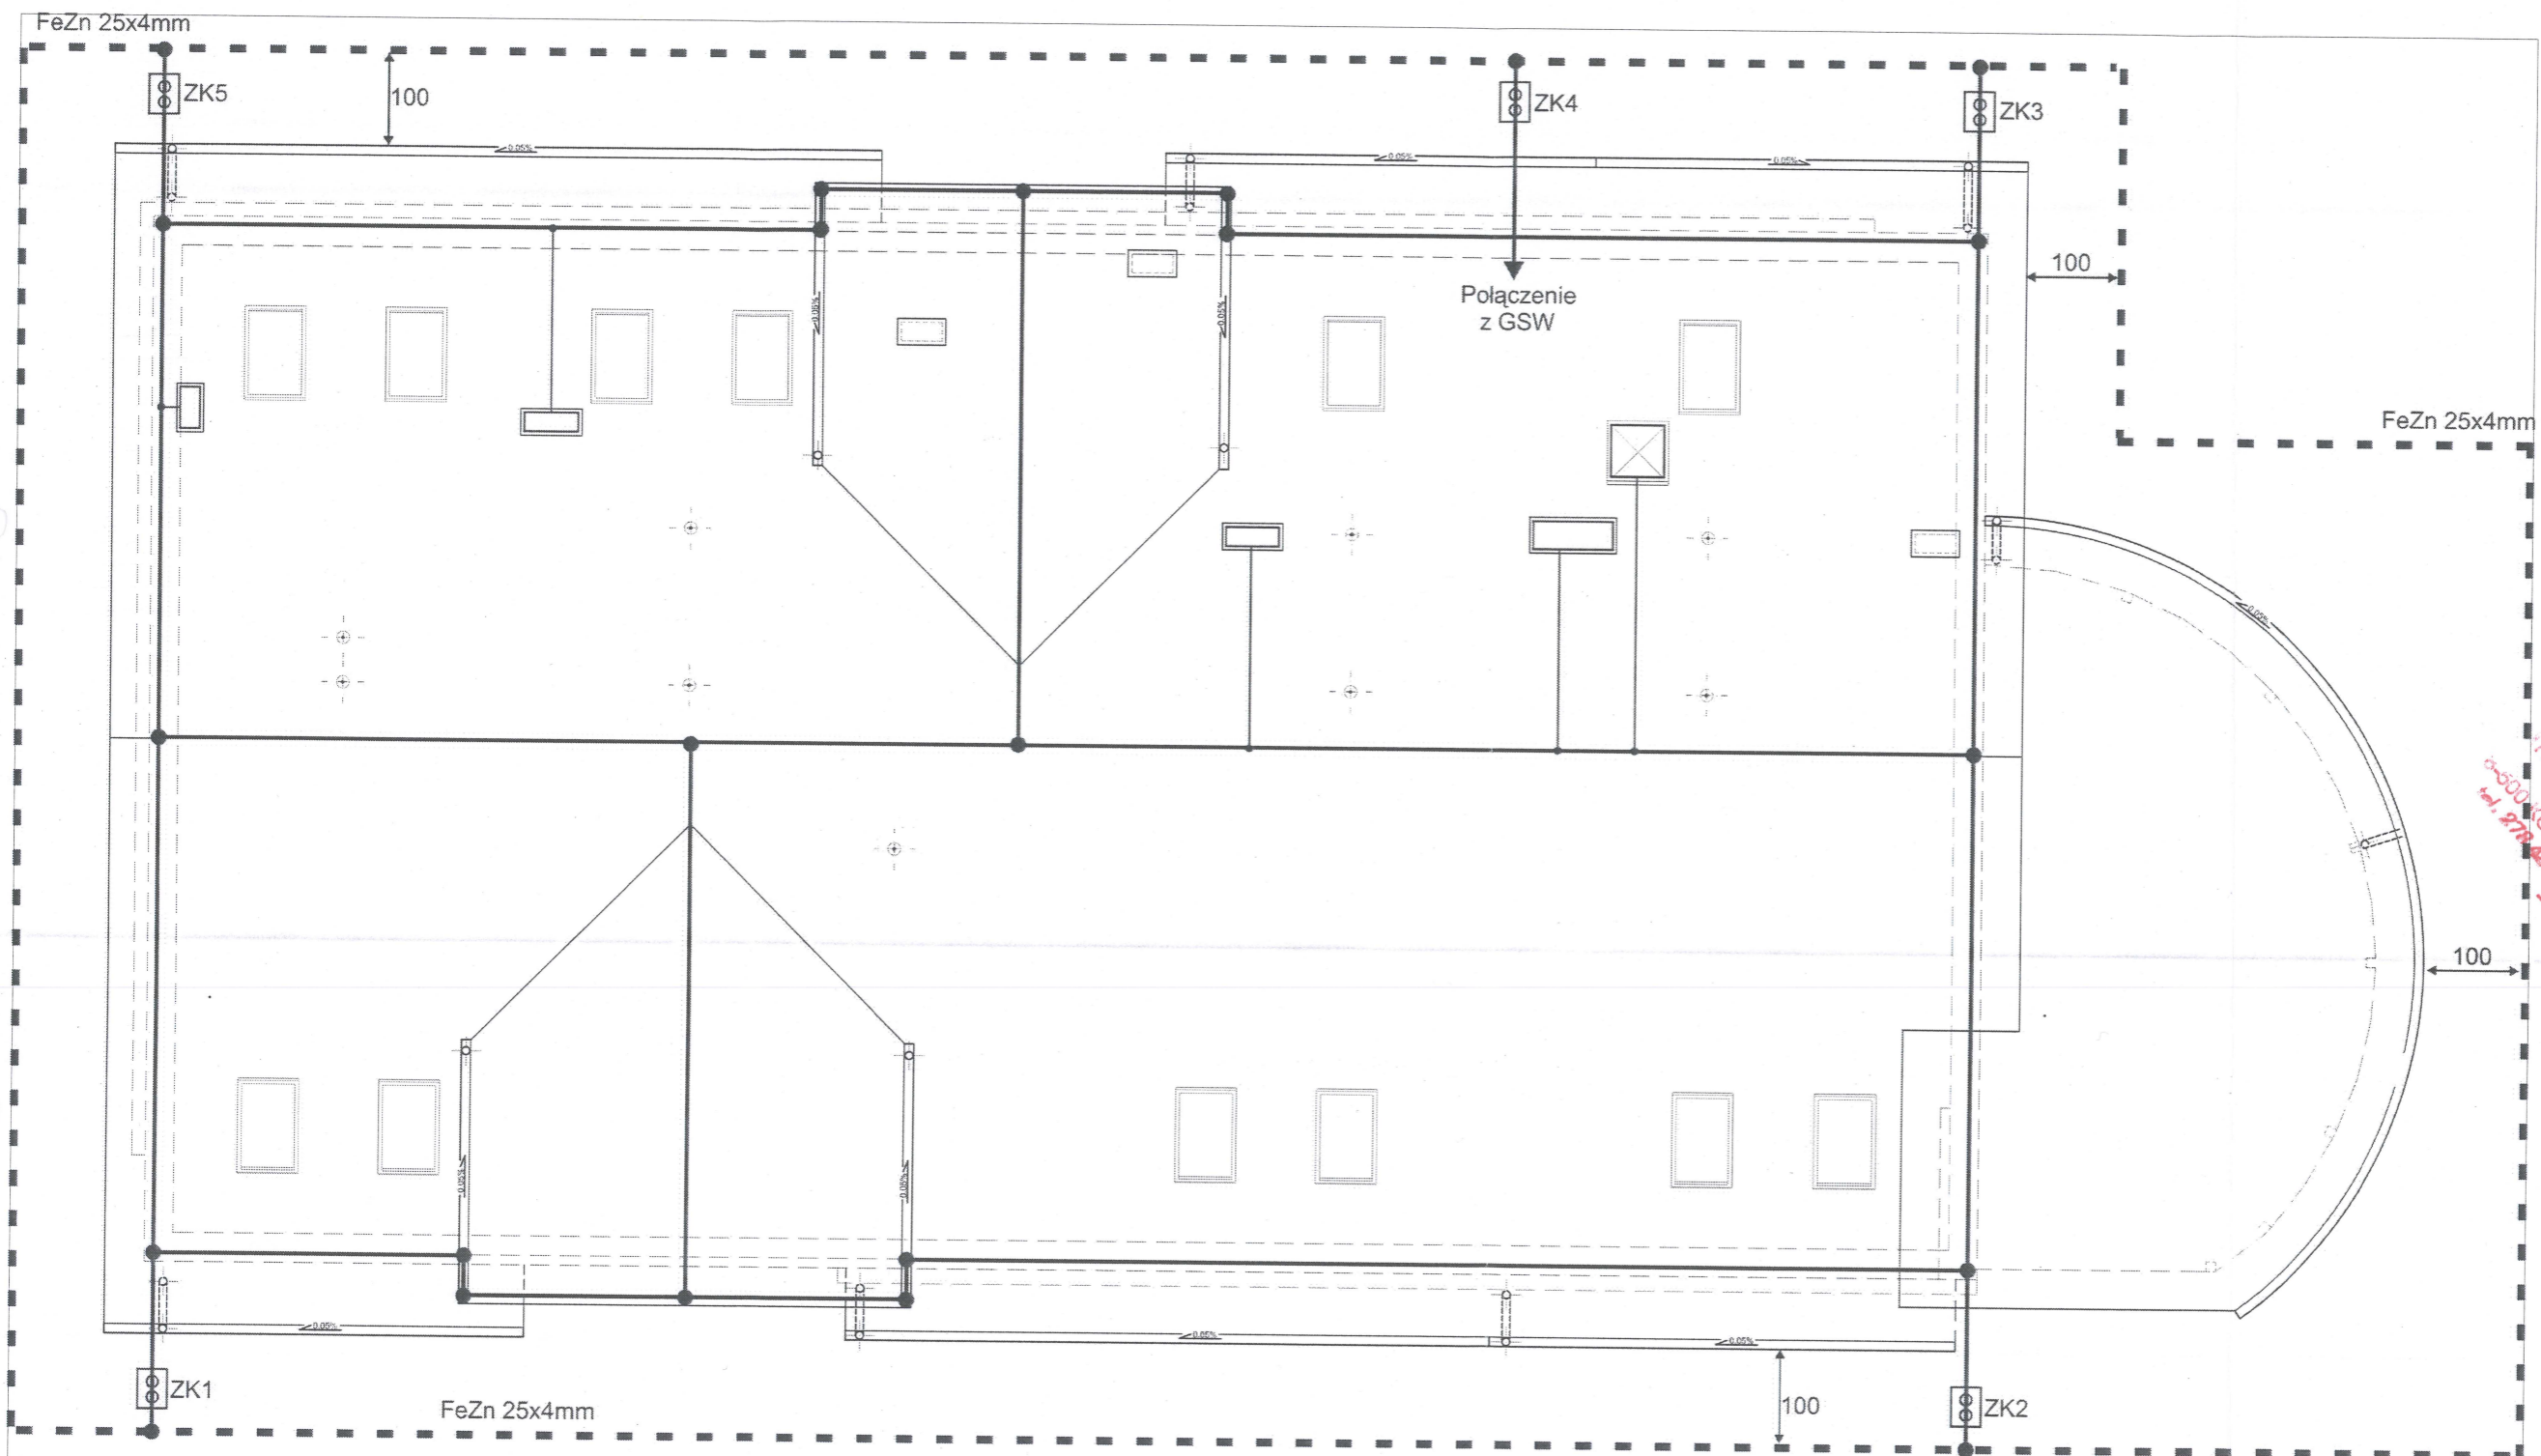


**Legenda:**  
 ZK1-5 złącza kontrolne w ociepleniu budynku  
 GSW główna szyna wyrównawcza  
 FeZn  $\Phi 8$  drut - zwody dach budynku

ARKUSZWO POWIATOWE  
 15-066 BIAŁYSTOK, UL. MODLIŃSKA 1 lok.6  
 tel./fax 085 732049, kom. 605576067  
 www.projektykloskowski.pl  
 e-mail: biuroprojektokloskowski.pl

mgr inż. Adam Dubowski  
 uprawnienia budowlane do projektowania  
 w specjalności sieci  
 i instalacji elektrycznych bez ograniczeń  
 Numer uprawnień BŁ/318/89

NAZWA RYS: E09- Schemat instalacji odgromowej		
OBIEKT: Gminna Biblioteka Publiczna w Czerwonem		
USŁUGI WYKONAWCZO- PROJEKTOWE ADAM KŁOSKOWSKI 15-066 BIAŁYSTOK, UL. MODLIŃSKA 1 lok.6 tel./fax 085 732049, kom. 605576067 www.projektykloskowski.pl e-mail: biuroprojektokloskowski.pl		
STUDIUM: PROJEKT BUDOWLANY	DATA:	30.10.2009
AUTOR PROJEKTU	PODPIS	
INSTALACJE ELEKTRYCZNE		
inż. Ryszard Gryn upr. nr ewid. BŁ/238/82		
WSPÓLPRACA		
mgr inż. Dariusz Sajewicz		
INWESTOR:	SKALA:	NR RYS:
Urząd Gminy Kolno ul. Wojska Polskiego 20 18-500 Kolno		

# Rzut parteru

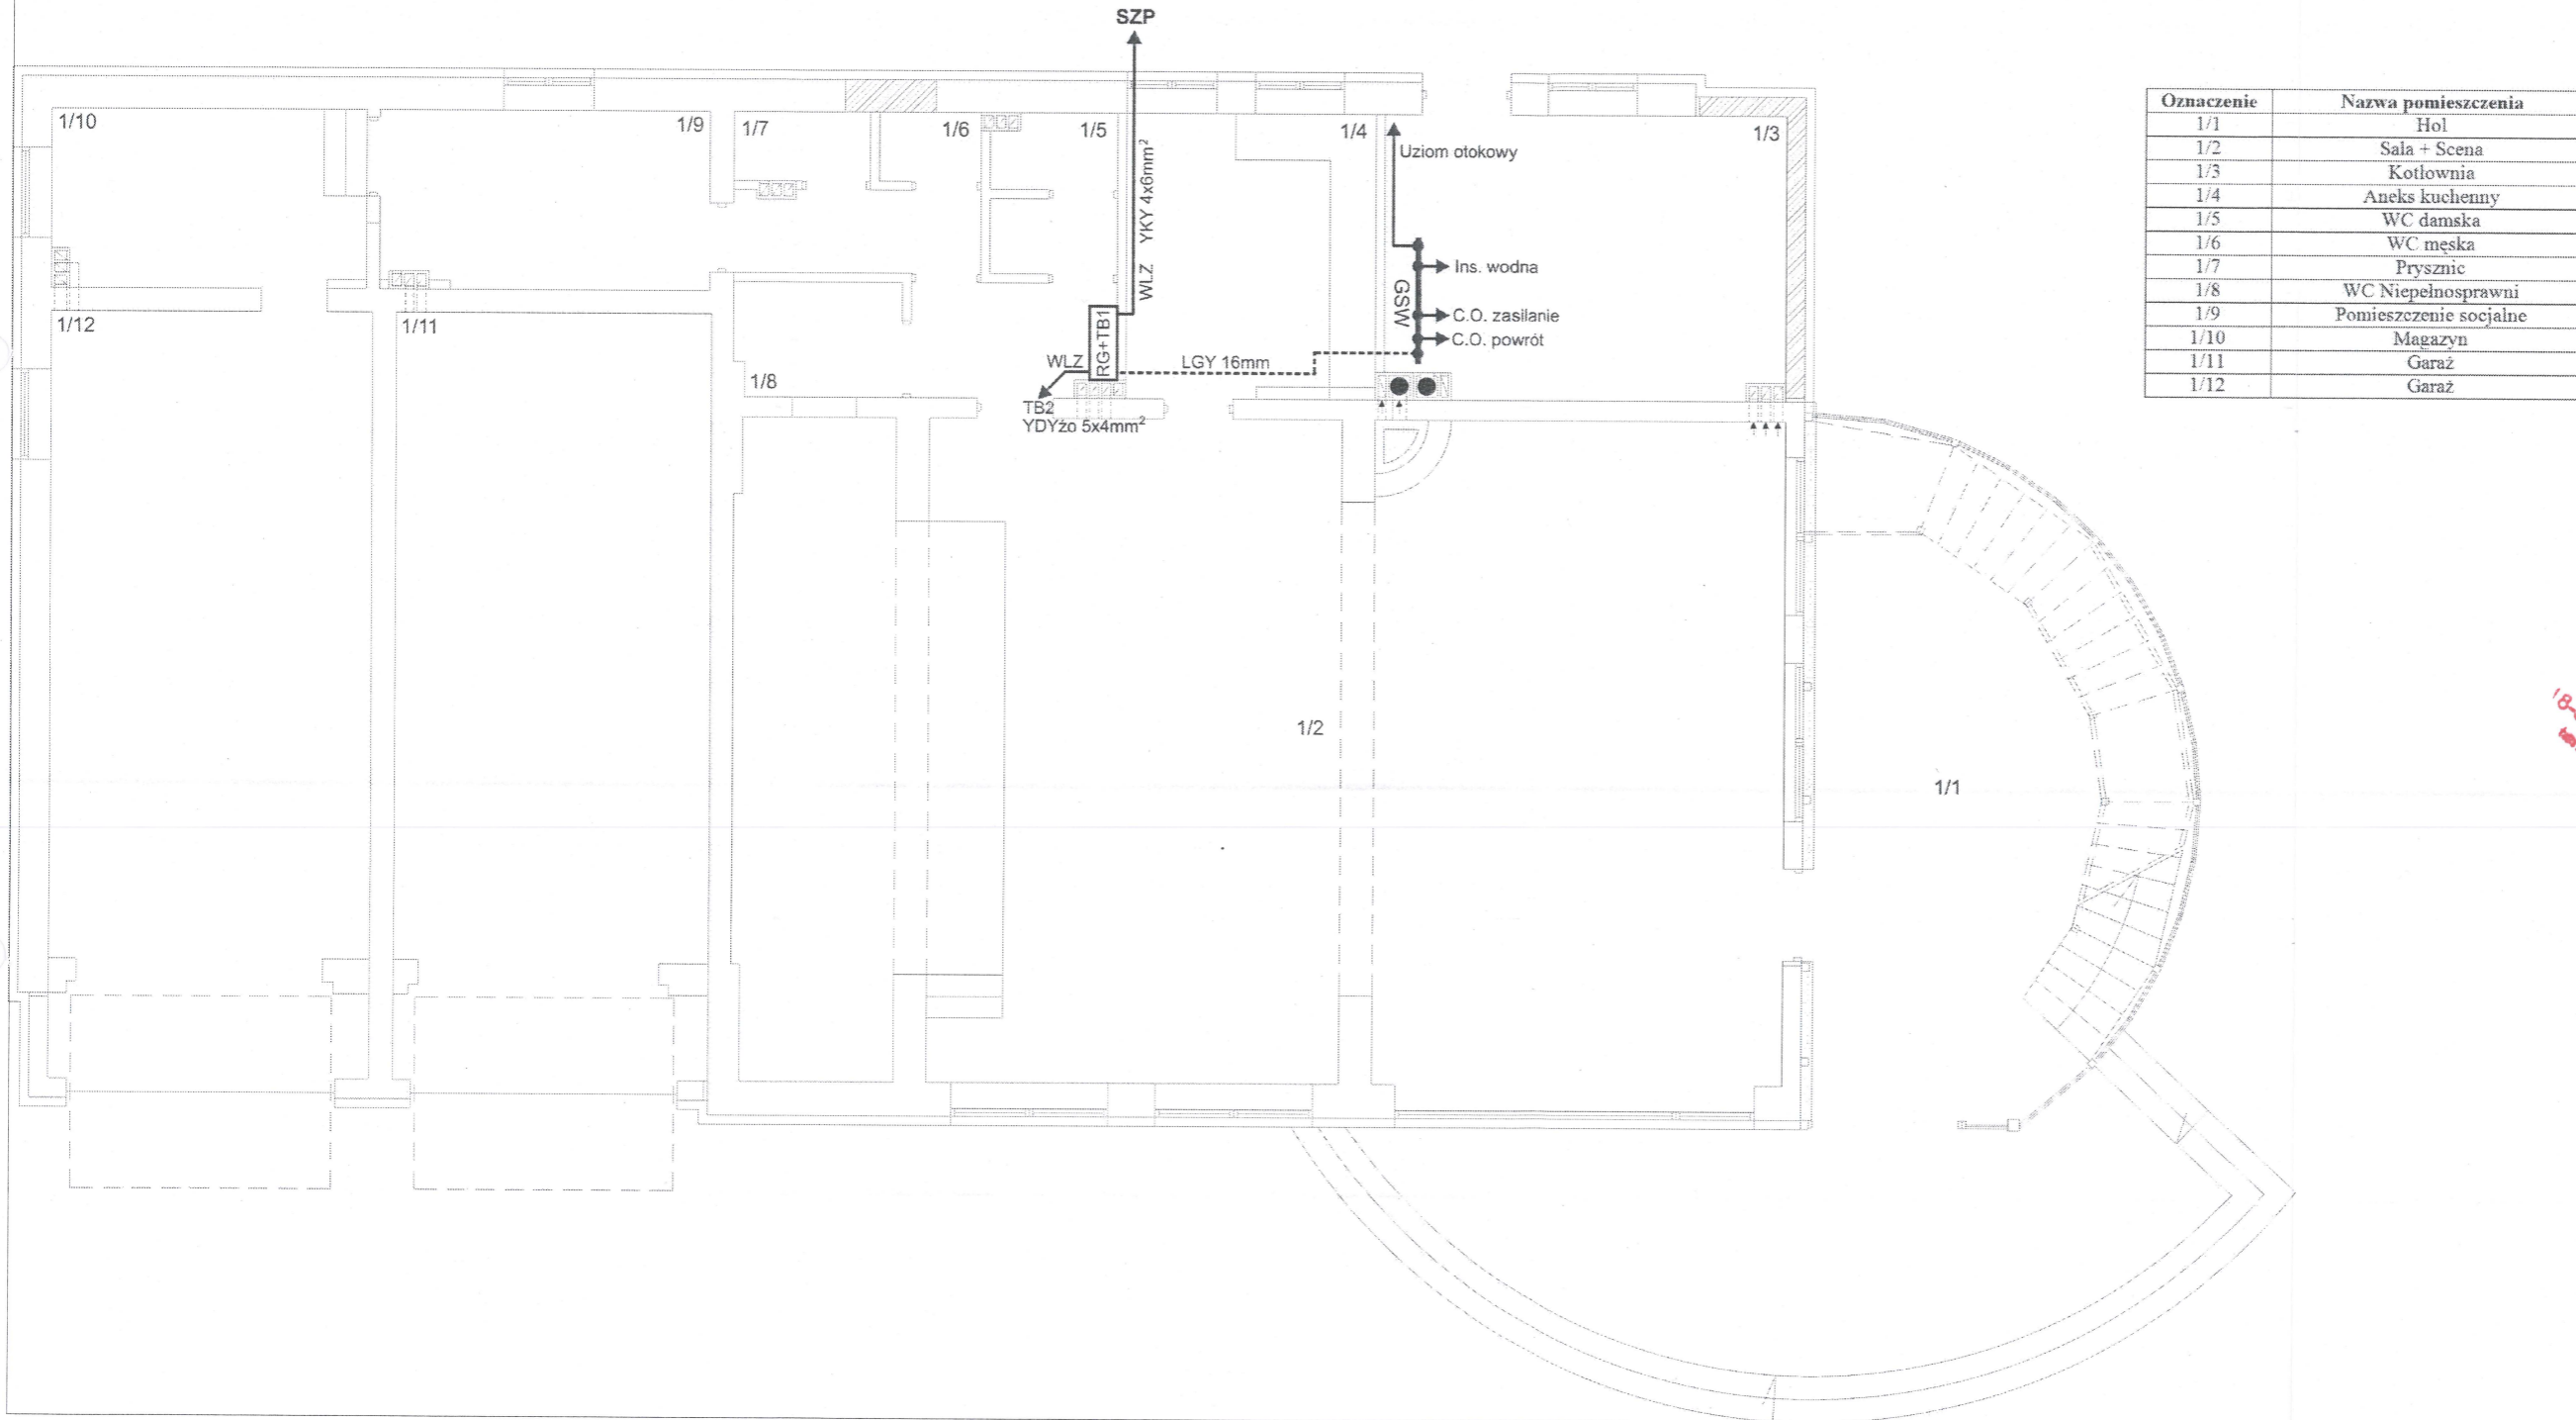


Oznaczenie	Nazwa pomieszczenia
1/1	Hol
1/2	Sala + Scena
1/3	Kotłownia
1/4	Aneks kuchenny
1/5	WC damska
1/6	WC męska
1/7	Prysznic
1/8	WC Niepełnosprawni
1/9	Pomieszczenie socjalne
1/10	Magazyn
1/11	Garaż
1/12	Garaż

**STAROSTWO POWIATOWE**  
KOLNO  
ul. 11 Listopada 1  
18-500 KOLNO  
tel. 278 48 83, fax 278 20 92

mgr inż. *Adam Dubowski*  
uprawnienia budowlane do projektowania  
w spec. instalacji elektrycznych bez ograniczeń  
Numer uprawnień BL/318/89

NAZWA RYS:		
E10a- Schemat rozmieszczenia poszczególnych rozdzielnic budynku, GSW oraz prowadzenia WLZ		
OBIEKT:		
Gminna Biblioteka Publiczna w Czerwonem		
USŁUGI WYKONAWCZO-PROJEKTOWE ADAM KŁOSKOWSKI 15-066 BIAŁYSTOK, UL. MODLIŃSKA 1 lok.6 tel./fax 085 732049, kom. 609576067 www.projektykloskowski.pl e-mail: biuroprojektykloskowski.pl		
STUDIUM: PROJEKT BUDOWLANY	DATA:	30.10.2009
AUTOR PROJEKTU	PODPIS	
INSTALACJE ELEKTRYCZNE		
inż. Ryszard Guryń upr. nr ewid. BI238/82		
WSPÓŁPRACA		
mgr inż. Dariusz Sajewicz		
INWESTOR:	SKALA:	NR RYS:
Urząd Gminy Kolno ul. Wojska Polskiego 20 18-500 Kolno		

# Rzut poddasza

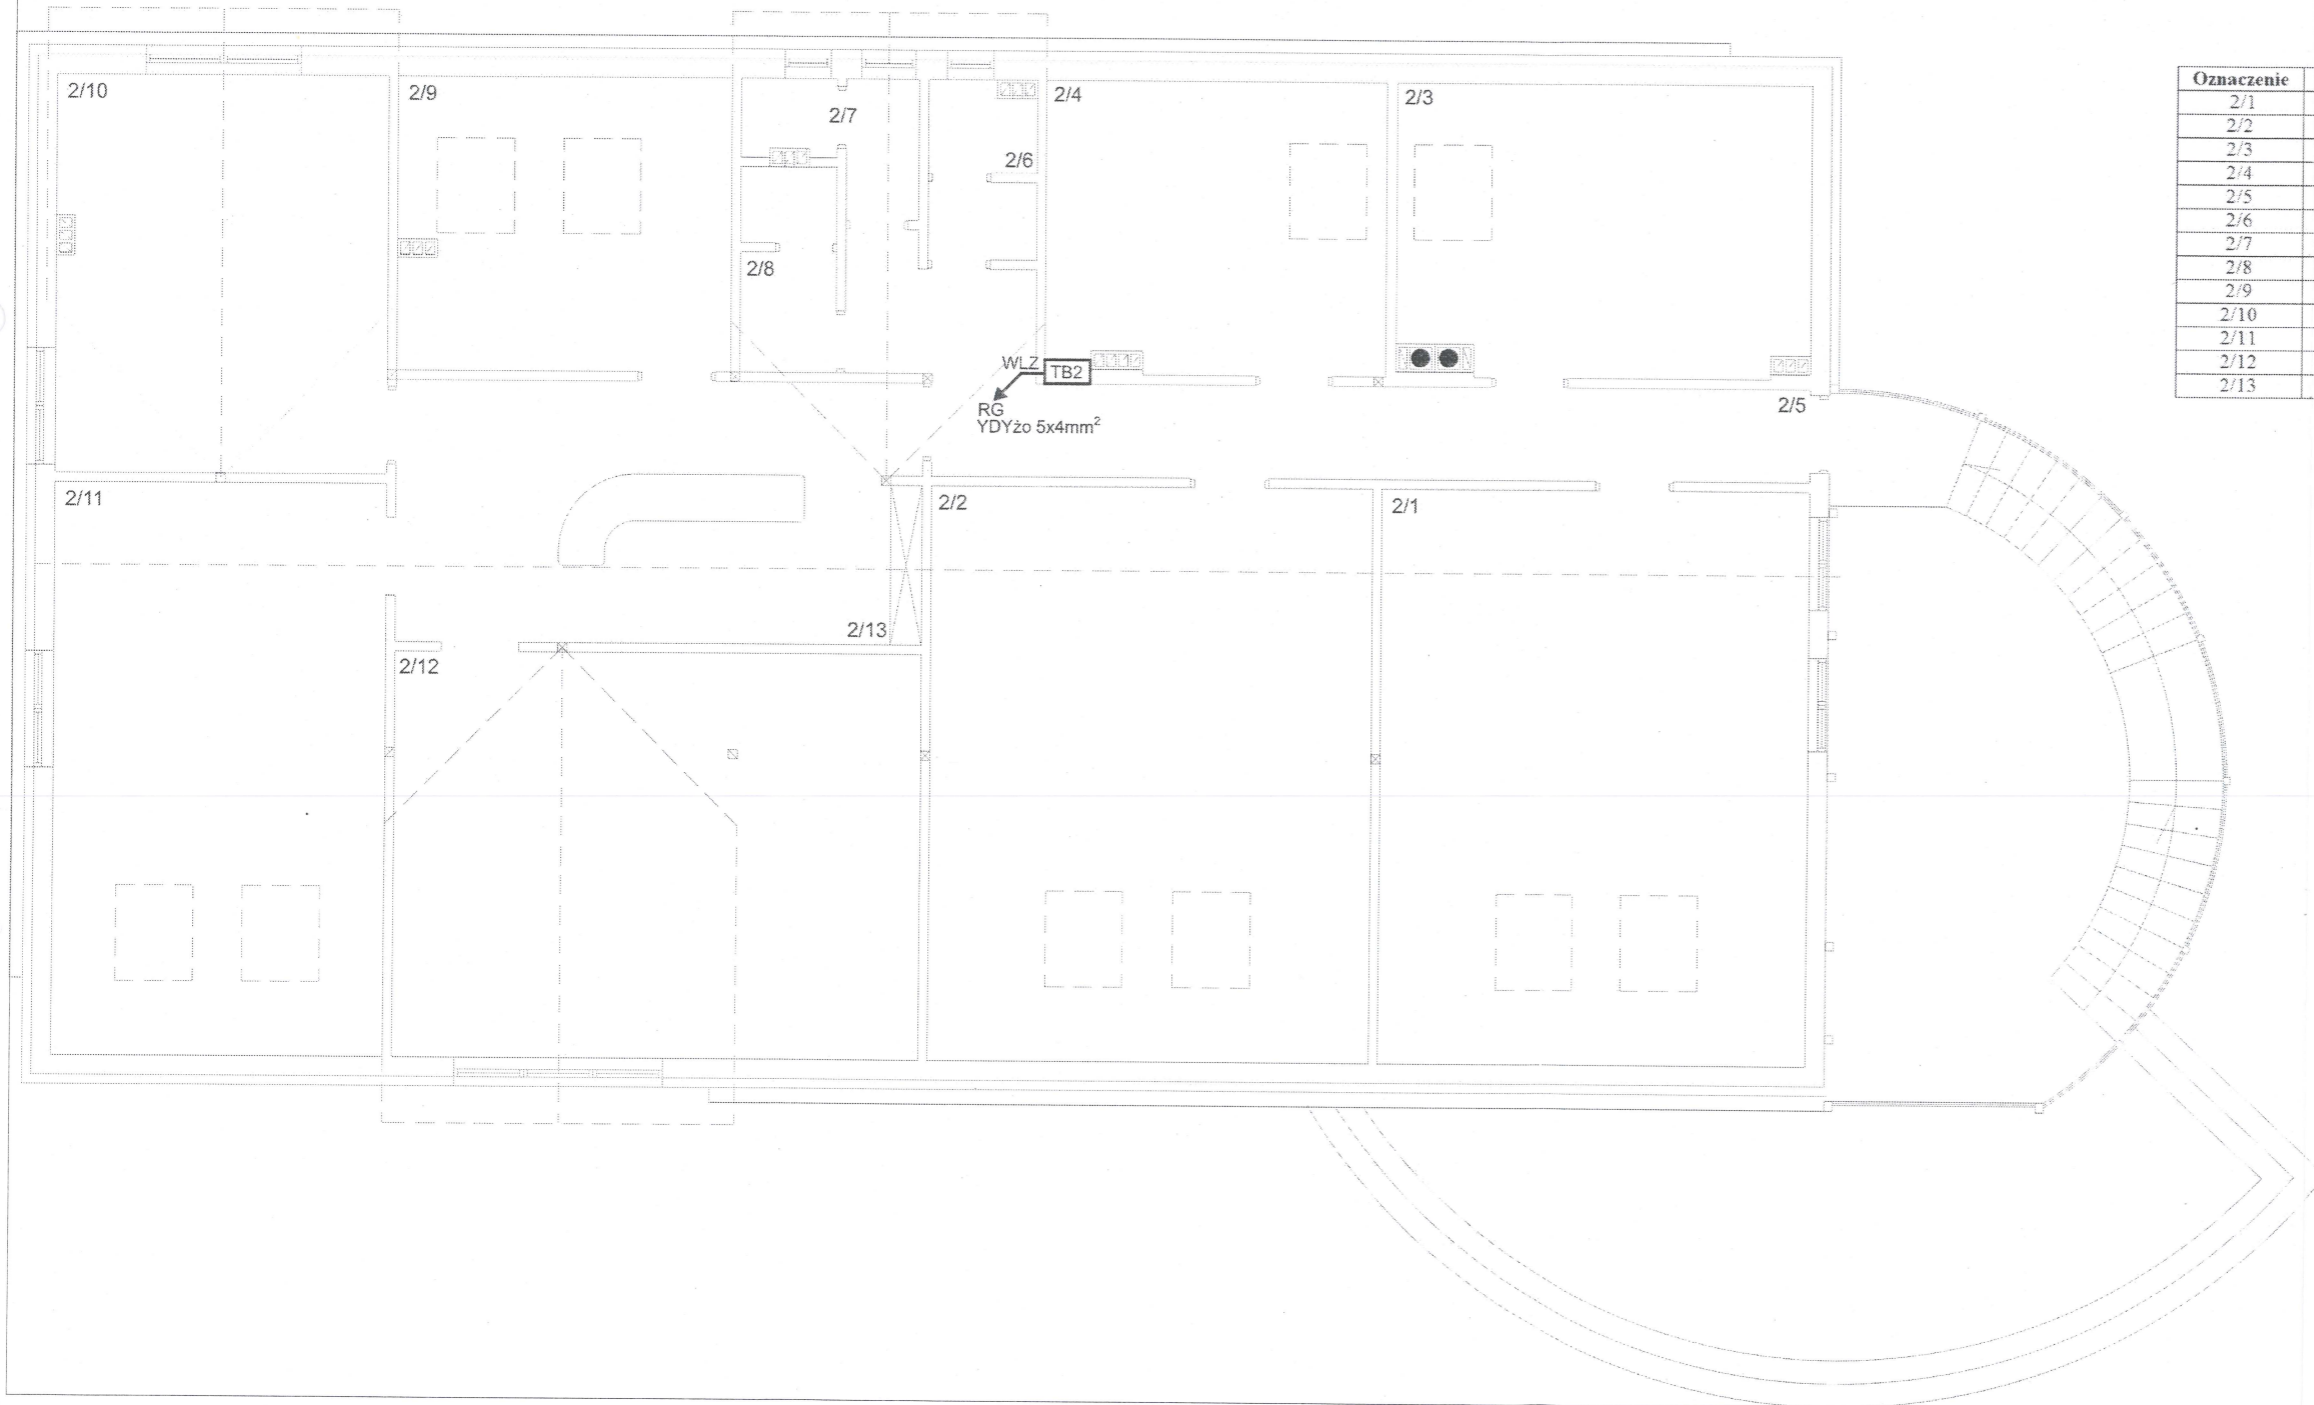


Oznaczenie	Nazwa pomieszczenia
2/1	Pracownia tematyczna
2/2	Pracownia tematyczna
2/3	Pomieszczenie gospodarcze
2/4	Pomieszczenie gospodarcze
2/5	Komunikacja
2/6	WC męska
2/7	WC damska
2/8	WC personel
2/9	Pomieszczenie socjalne
2/10	Pokój dyrektora
2/11	Biblioteka
2/12	Czytelnia
2/13	Rejestracja + komunikacja

**STAROSTWO POWIATOWE**  
 18-500 KOLNO, POLSKA  
 ul. 278 48 83, fax 278 20 92  
 - 3 -

mgr inż. Adam Dubowski  
 uprawnienia budowlane do projektowania  
 w specjalności sieci  
 i instalacji elektrycznych bez ograniczeń  
 Numer uprawnień BL/318/89

NAZWA RYS:	
E10b- Schemat rozmieszczenia poszczególnych rozdzielnic budynku, GSW oraz prowadzenia WLZ	
OBIEKT:	
Gminna Biblioteka Publiczna w Czerwonem	
USŁUGI WYKONAWCZO- PROJEKTOWE ADAM KŁOSKOWSKI 15-066 BIAŁYSTOK, UL. MODLIŃSKA 1 lok.6 tel./fax 085 732048, kom. 608576067 www.projektykloskowski.pl e-mail: biuroprojektykloskowski.pl	
STUDIUM: PROJEKT BUDOWLANY	DATA: 30.10.2006
AUTOR PROJEKTU	PODPIS
INSTALACJE ELEKTRYCZNE	
inż. Ryszard Gurtyl upr. nr ewid. BI/23582	
WSPÓŁPRACA	
mgr inż. Dariusz Siewiec	
INWESTOR:	SKALA: NR RYS:
Urząd Gminy Kolno ul. Wojska Polskiego 20 18-500 Kolno	

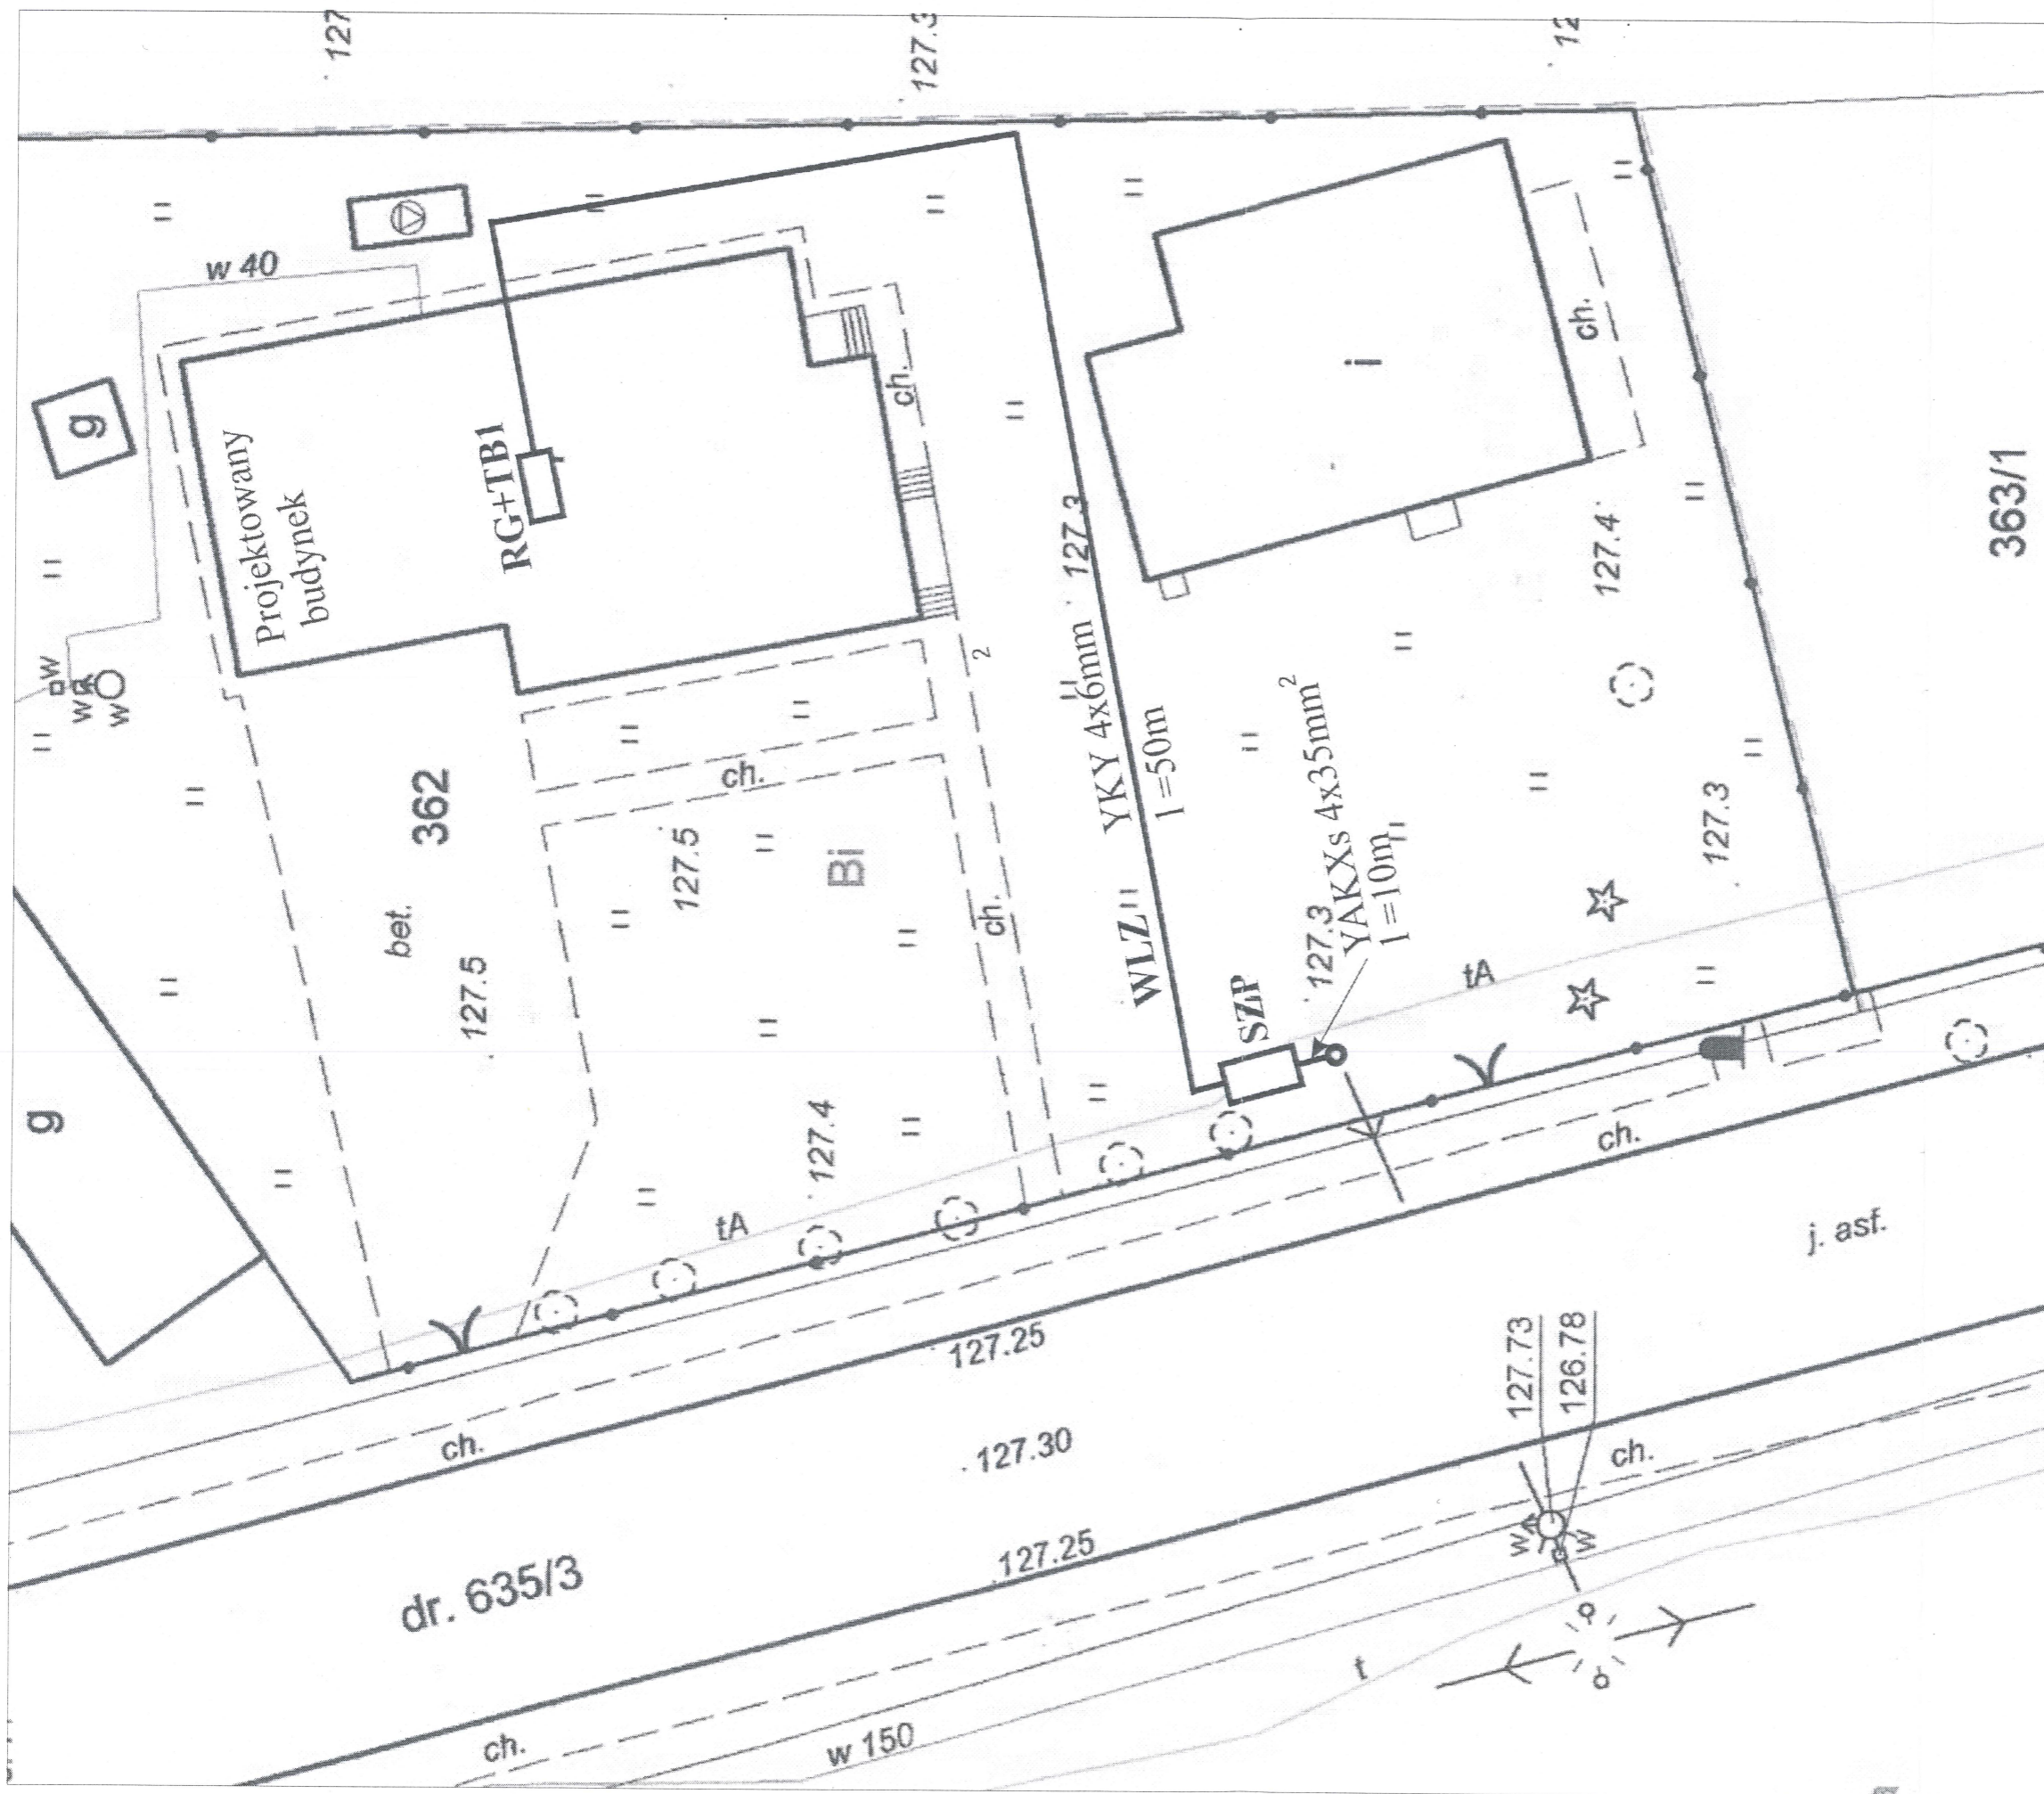

363/1

BIURO PROJEKTOWE  
 18-500 KOŁNO, POLSKA  
 ul. 278 48 83, fax: 278 20 92  
 - 3 -

NAZWA RYS:	
E11- Lokalizacja przyłącza i trasa prowadzenia głównego WLZ	
OBIEKT:	
Gmina Biblioteka Publiczna w Czerwonem	
USŁUGI WYKONAWCZO-PROJEKTOWE ADAM KŁOSKOWSKI 15-066 BIAŁYSTOK, UL. MODLIŃSKA 1 lok.6 tel./fax 085 732049, kom. 609576067 www.projektykloskowski.pl e-mail: biuroprojektykloskowski.pl	
STUDIUM: PROJEKT BUDOWLANY	DATA: 30.10.2006
AUTOR PROJEKTU	PODPIS
INSTALACJE ELEKTRYCZNE	
inż. Ryszard Guryń upr. nr ewid. B/23682	
WSPÓŁPRACA	
mgr inż. Dariusz Saewicz	
INWESTOR:	NR RYS:
Urząd Gminy Kołno ul. Wojska Polskiego 20 18-500 Kołno	