


Rzut parteru

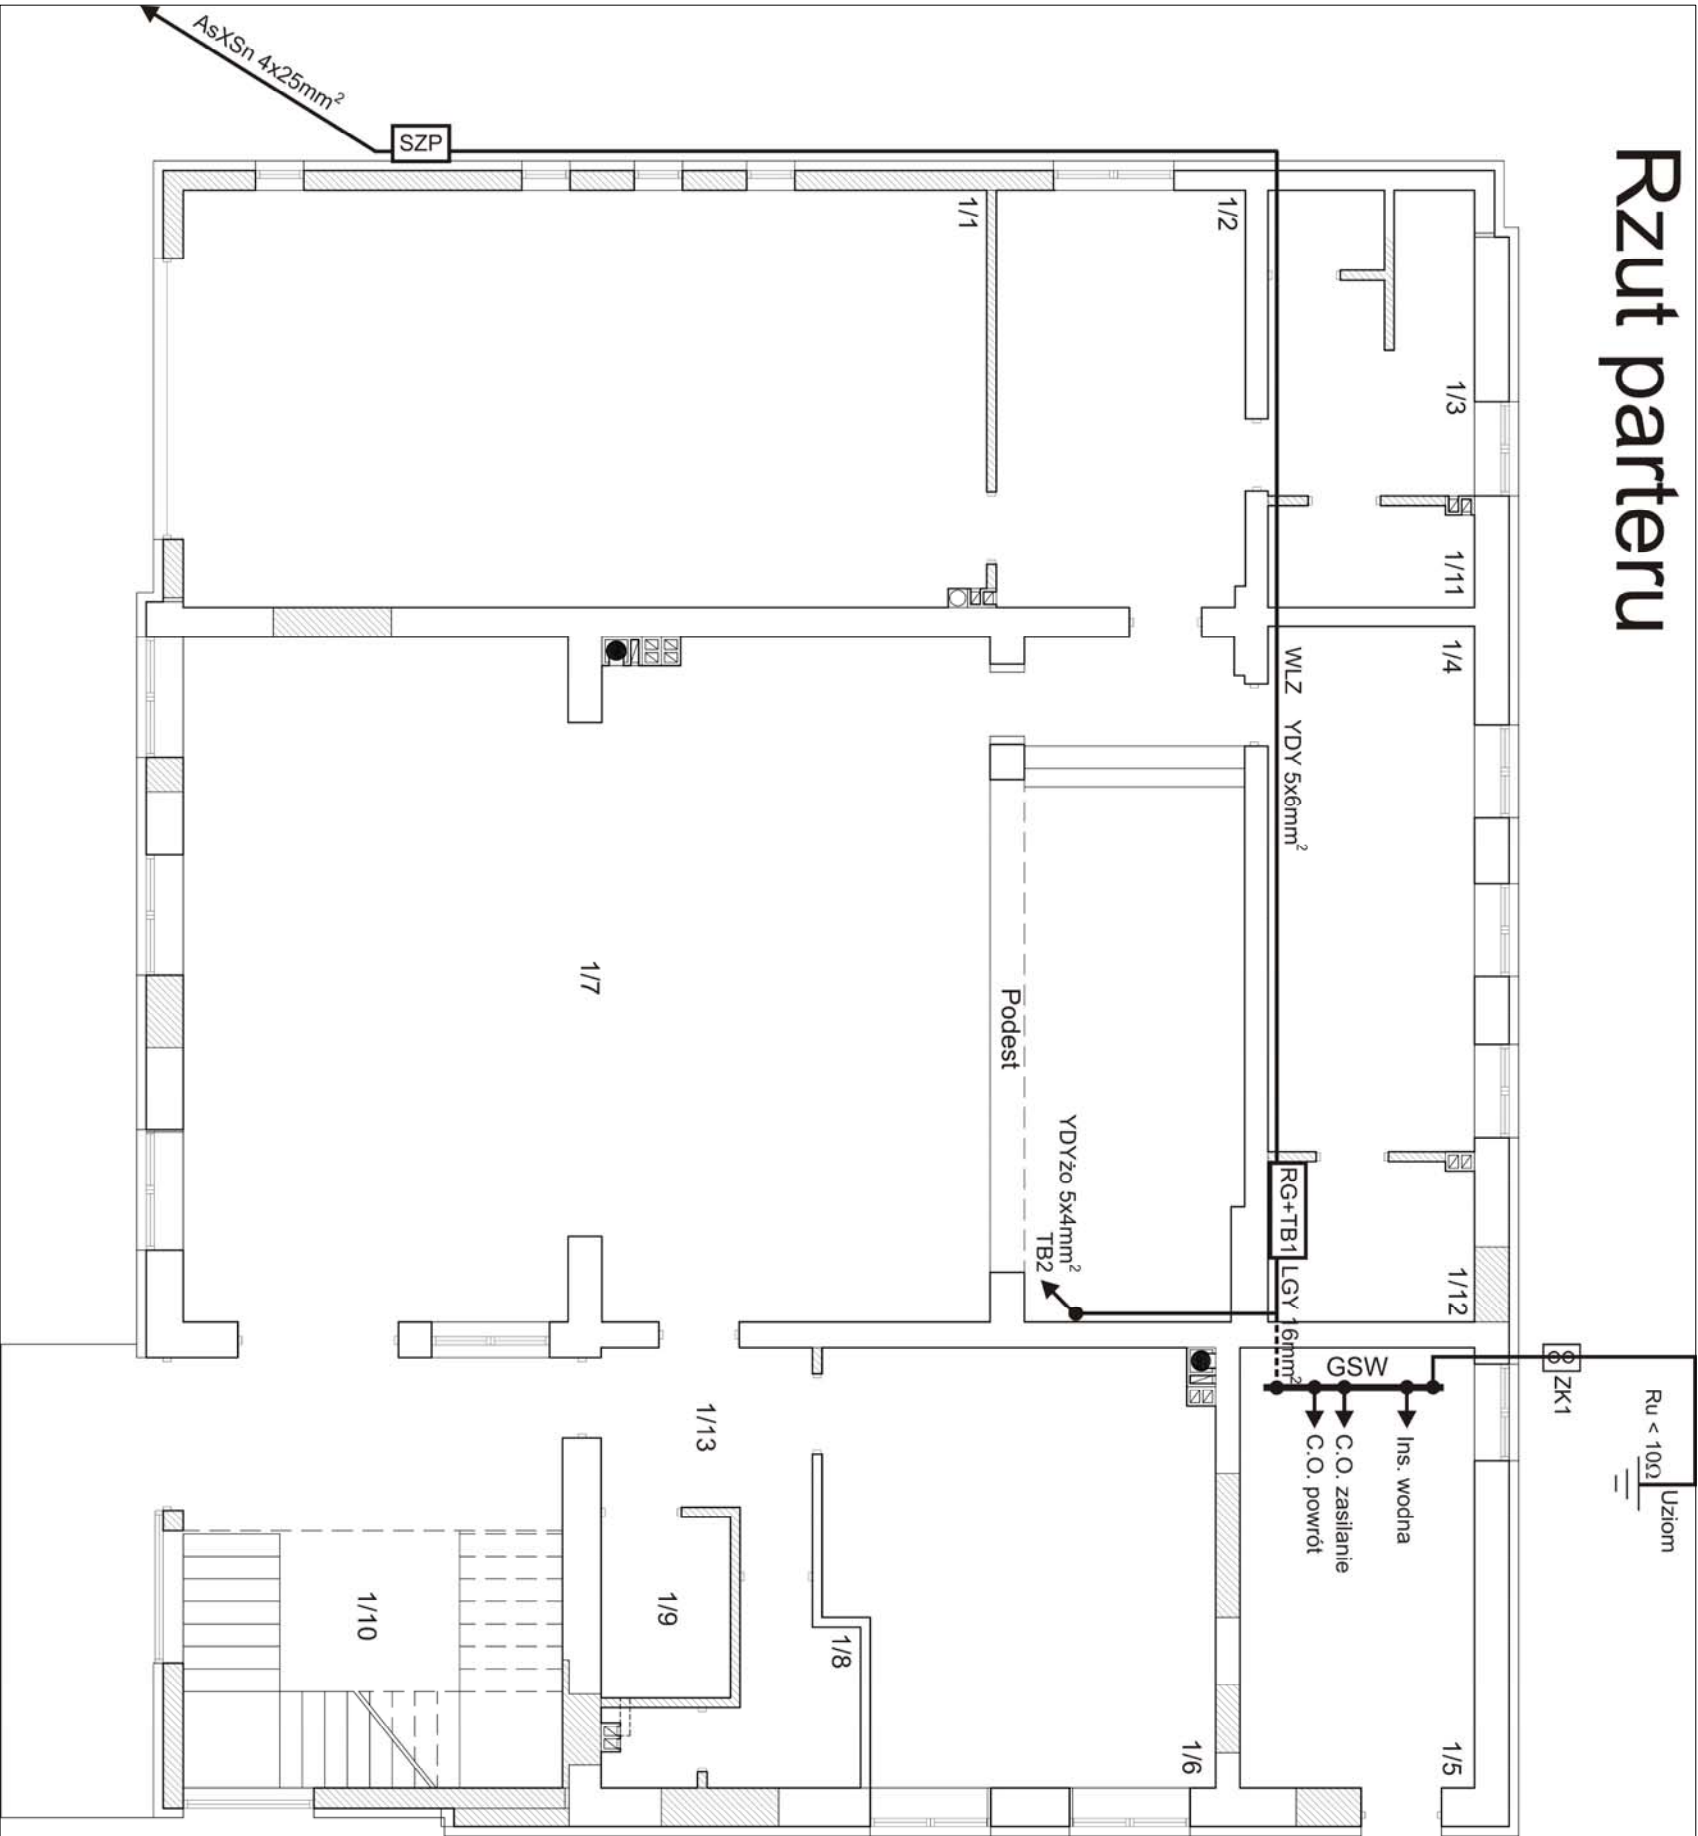

Oznaczenie	Nazwa pomieszczenia
1/1	Garaż
1/2	Magazyn
1/3	WC Strażacy
1/4	Aneks kuchenny
1/5	Kotłownia
1/6	Pracownia informatyczna
1/7	Sala + Podest
1/8	WC męska
1/9	WC Niepełnosprawni
1/10	Hol
1/11	Magazyn
1/12	Magazyn
1/13	Komunikacja

NAZWA RYS:		Schemat rozmieszczenia poszczególnych rozdzielnic budynku, GSW oraz prowadzenia WLZ		
OBIEKT:		Ośrodek Kultury w Zabielu		
USŁUGI WYKONAWCZO-PROJEKTOWE				
ADAM KOSKOWSKI				
15-086 BIAŁYSTOK, UL. MODLIŃSKA 1 lok.6				
tel./fax 085 732049, kom. 609576067				
www.projektynkoskowski.pl				
e-mail: biuro@projektynkoskowski.pl				
STUDIUM PROJEKTU BUDOWLANEGO		DATA		
AUTOR PROJEKTU		30.11.2009		
INSTALACJE ELEKTRYCZNE		POPIRIS		
1. Projektant: Adam Koskowski				
